




bembézar

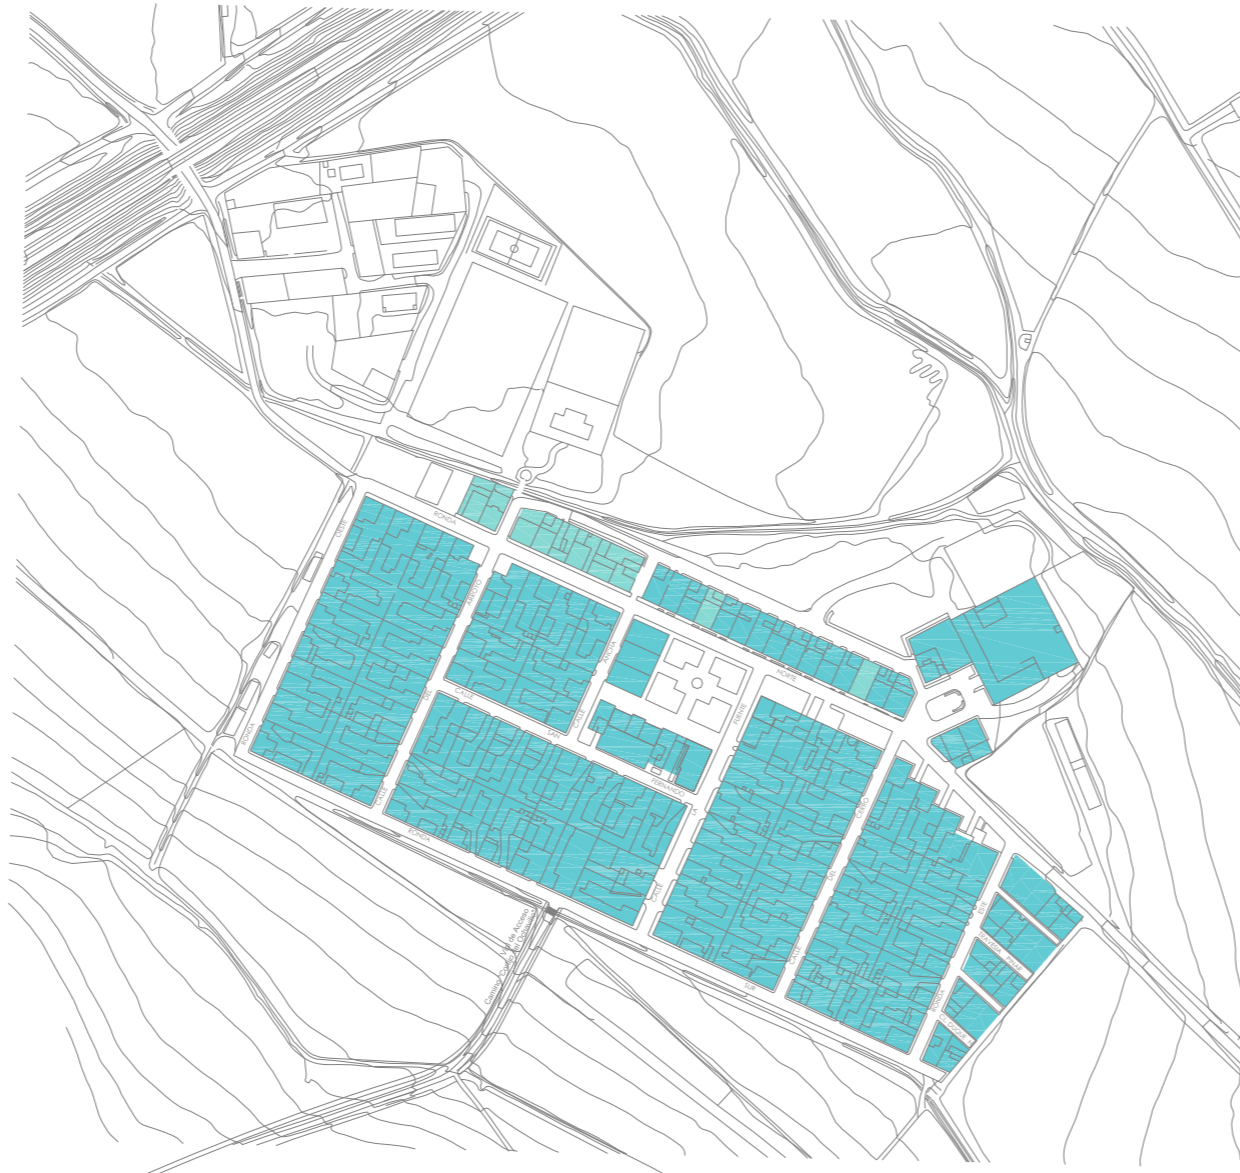


céspedes

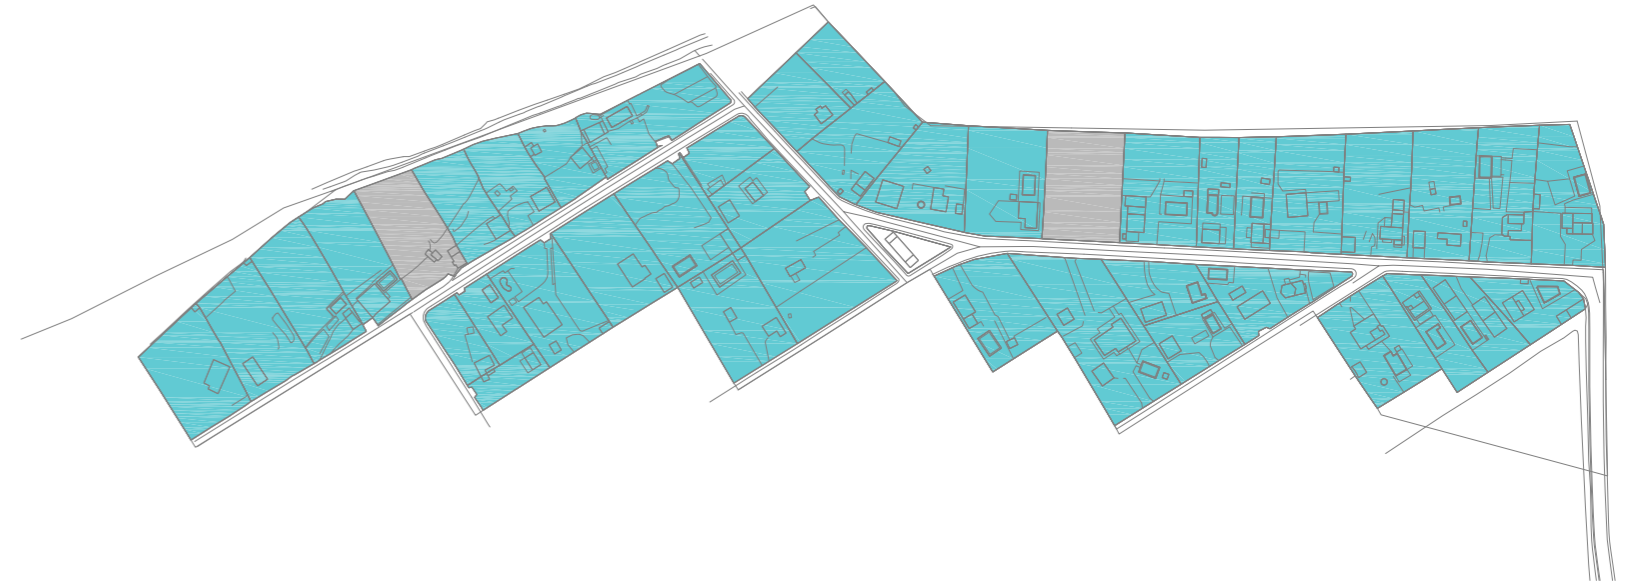

acebuchal

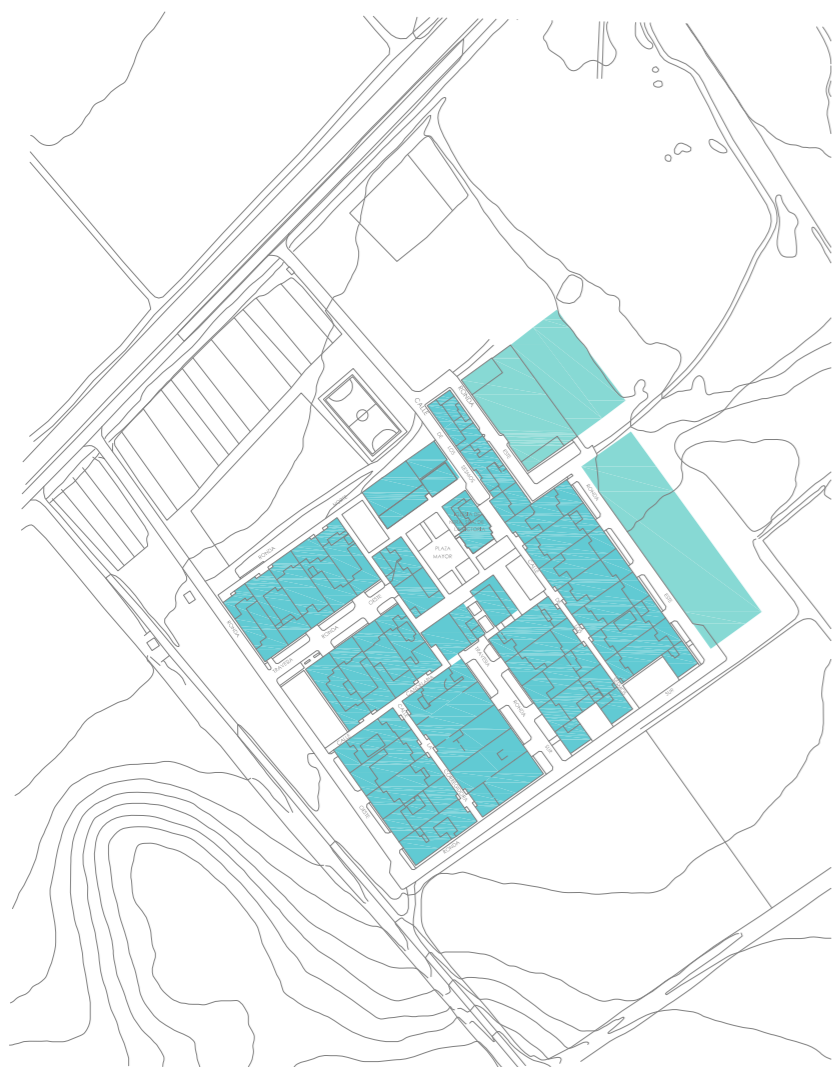

puebla de la parrilla

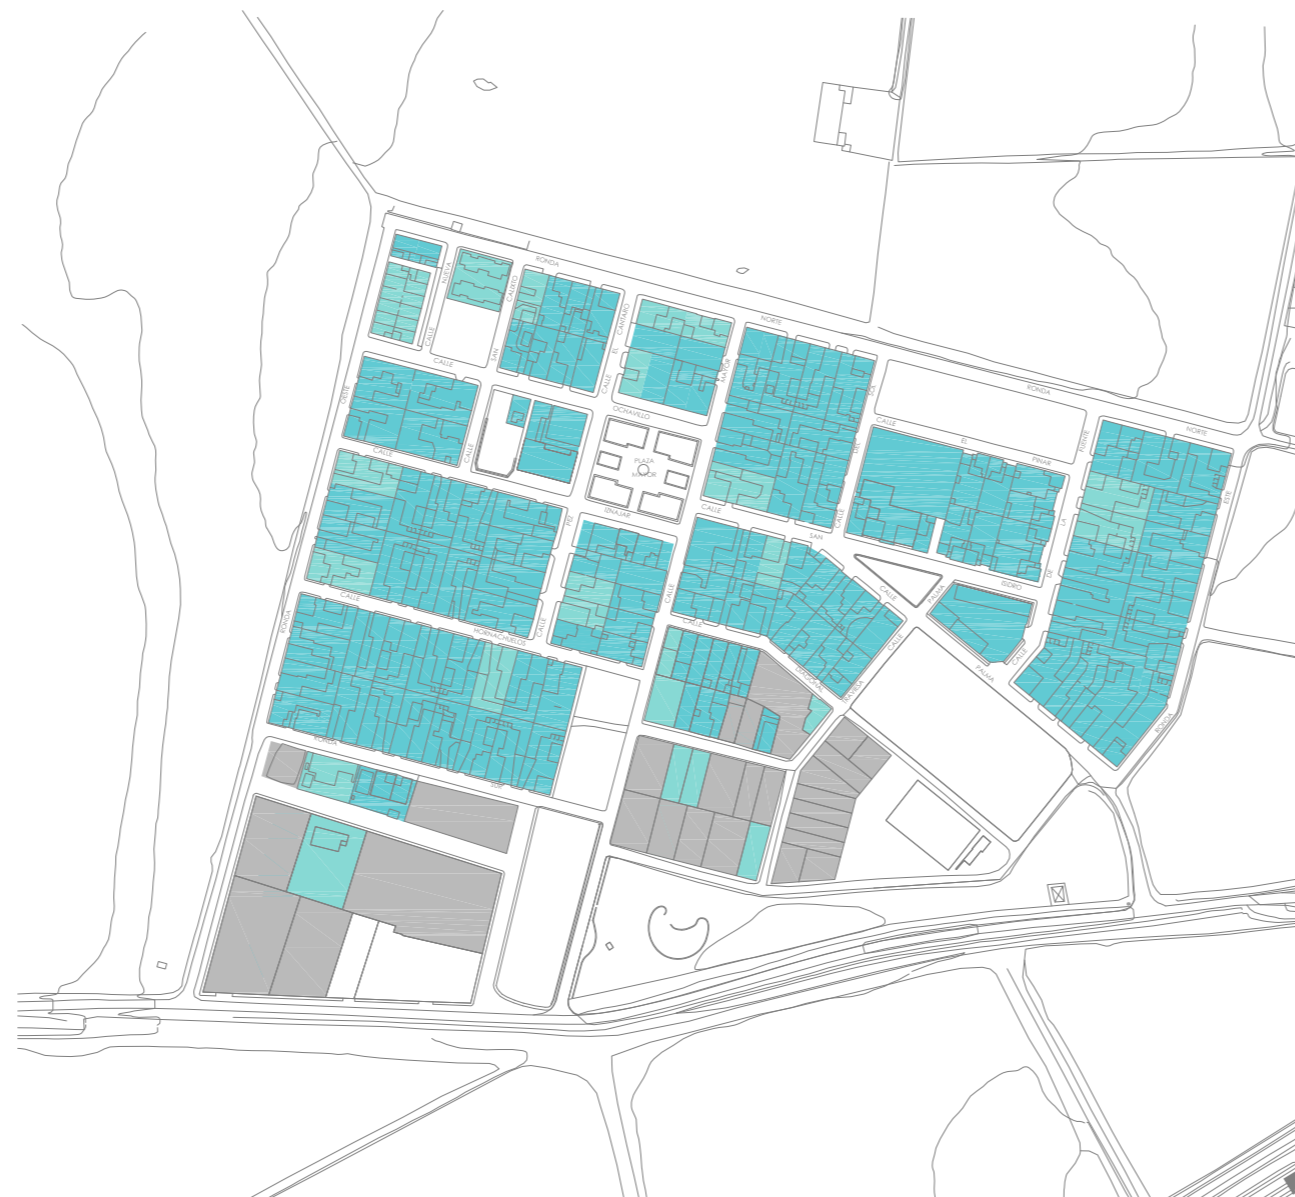

mesas de guadadora

EDAD DE LA EDIFICACIÓN


antigüedad de la edificación

- menor de 30 años
- de 30 a 75 años
- de 75 a 100 años
- mayor de 100 años

otros

- solar

plan general de ordenación urbanística del término municipal de hornachuelos (córdoba)

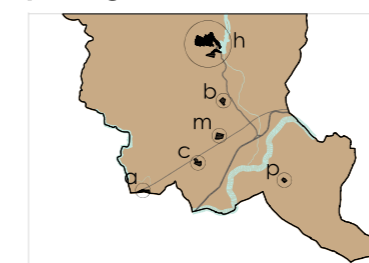

- hornachuelos
- bembézar
- mesas de guadadora
- céspedes
- parrilla
- acebuchal

aprobación inicial

consejería de obras públicas y transportes

ayuntamiento de hornachuelos

planos de información

edad de la edificación

núcleos secundarios: **poblados y acebuchal**

equipo redactor

i_10.2

escala 1/4.000
fecha: abril 2011