


bembézar

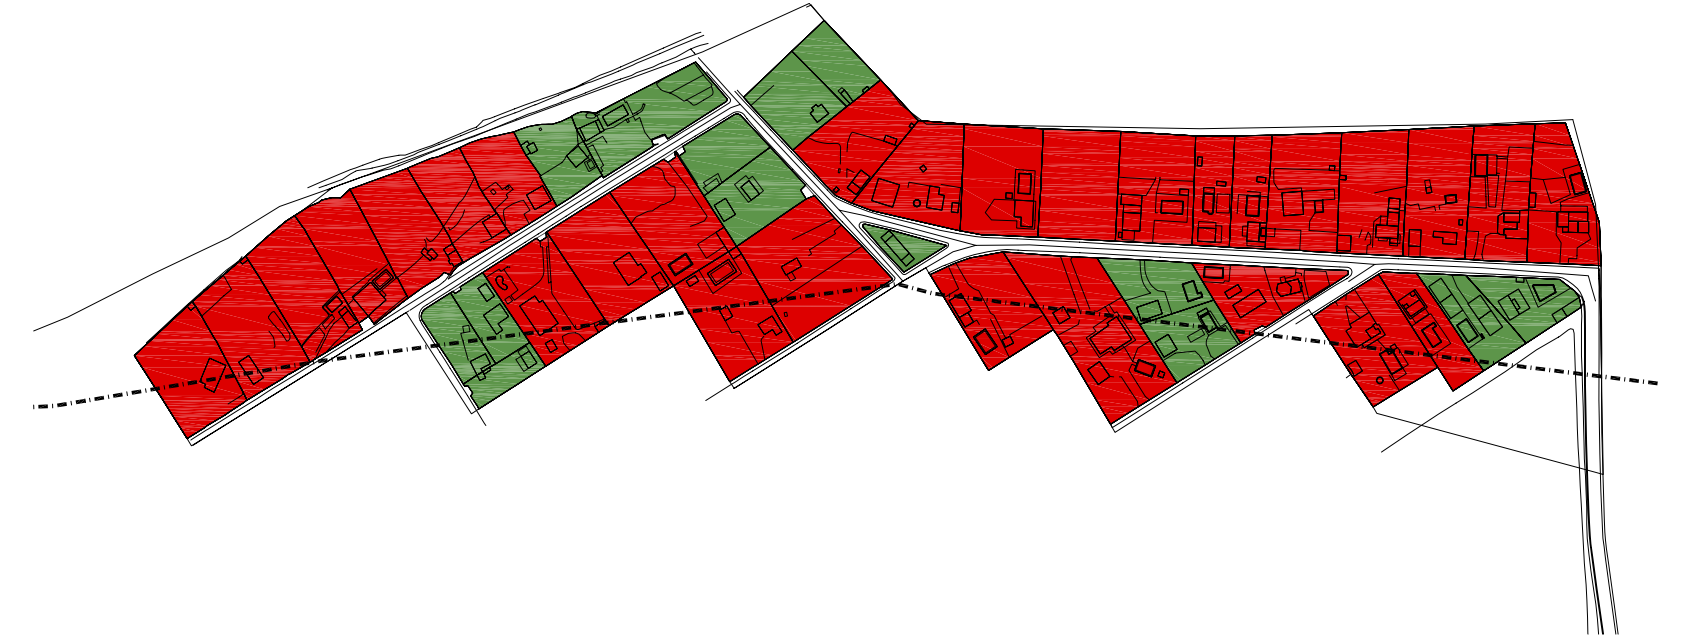


céspedes



acebuchal



puebla de la parrilla

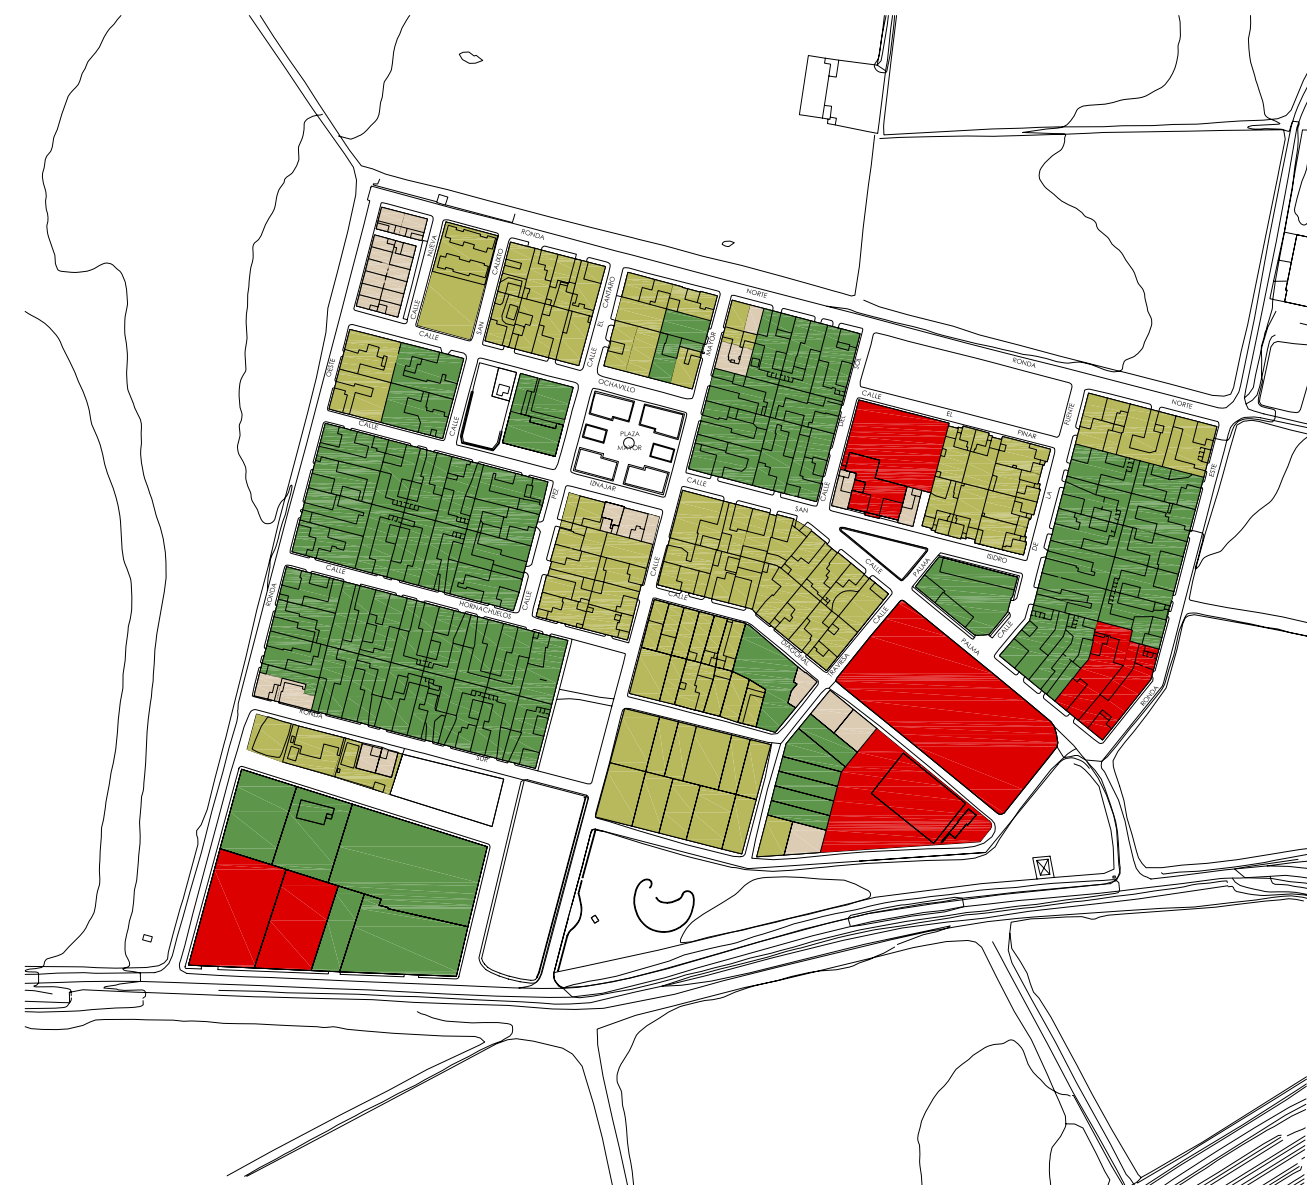


mesas de guadalora

FONDO DE PARCELAS

	-10m
	10m - 20m
	20m - 30m
	30m - 50m
	+ 50m

plan general de ordenación urbanística del término municipal de hornachuelos (córdoba)

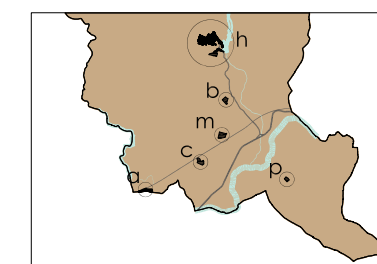

- hornachuelos
- bembézar
- mesas de guadalora
- céspedes
- parrilla
- acebuchal

aprobación inicial

consejería de obras públicas y transportes



ayuntamiento de hornachuelos



planos de información

fondo de parcelas

núcleos secundarios: poblados y acebuchal

equipo redactor

*[Handwritten signatures of the drafting team]*

i\_12.2

escala 1/4.000  
fecha: abril 2011