



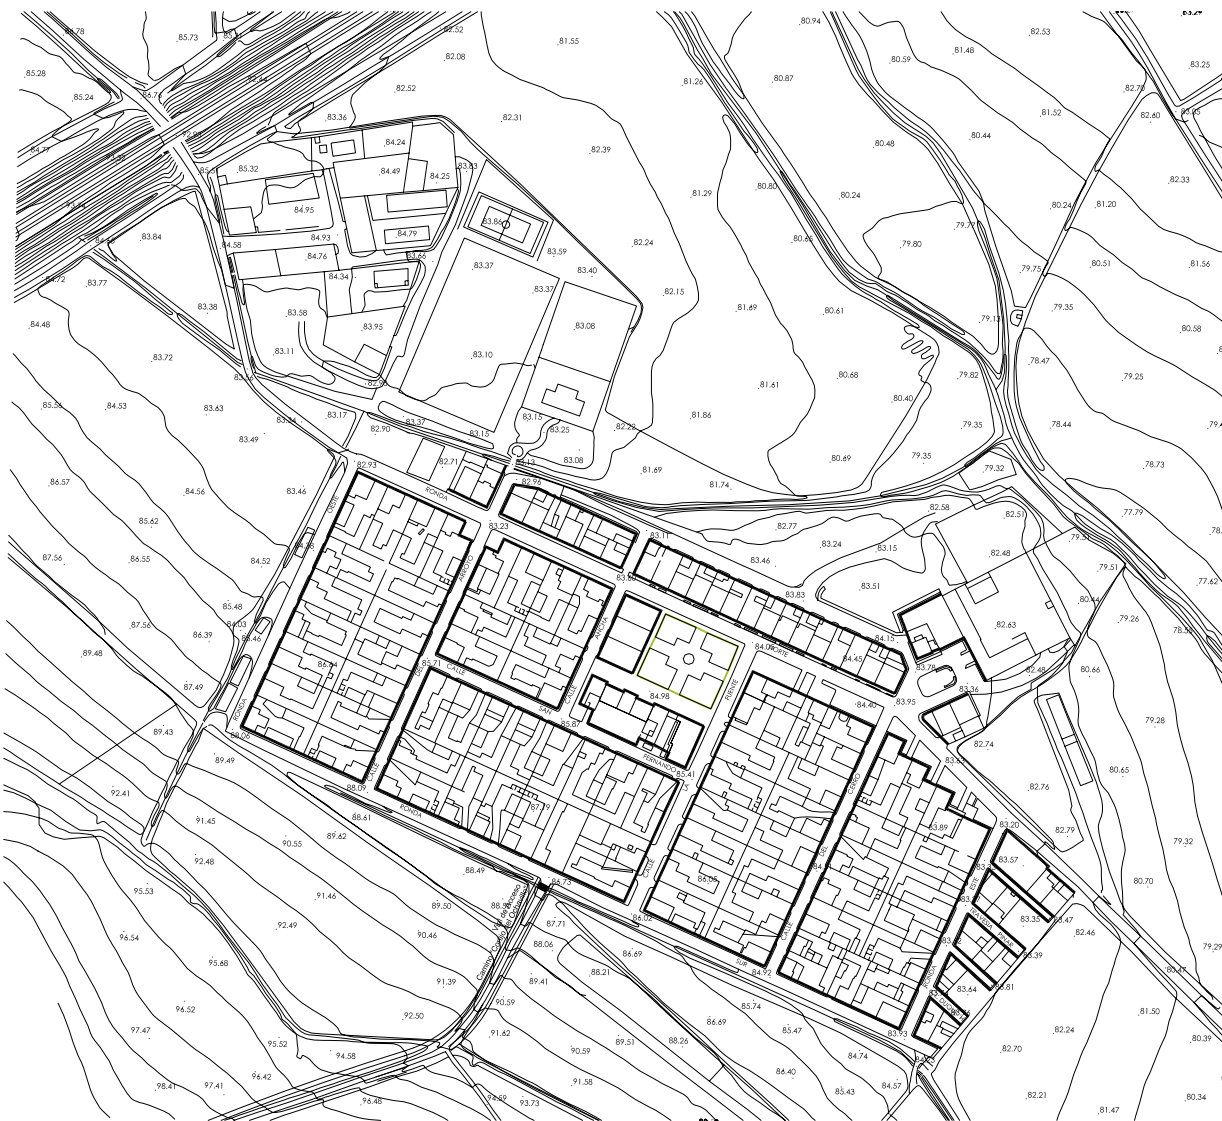


bembézar

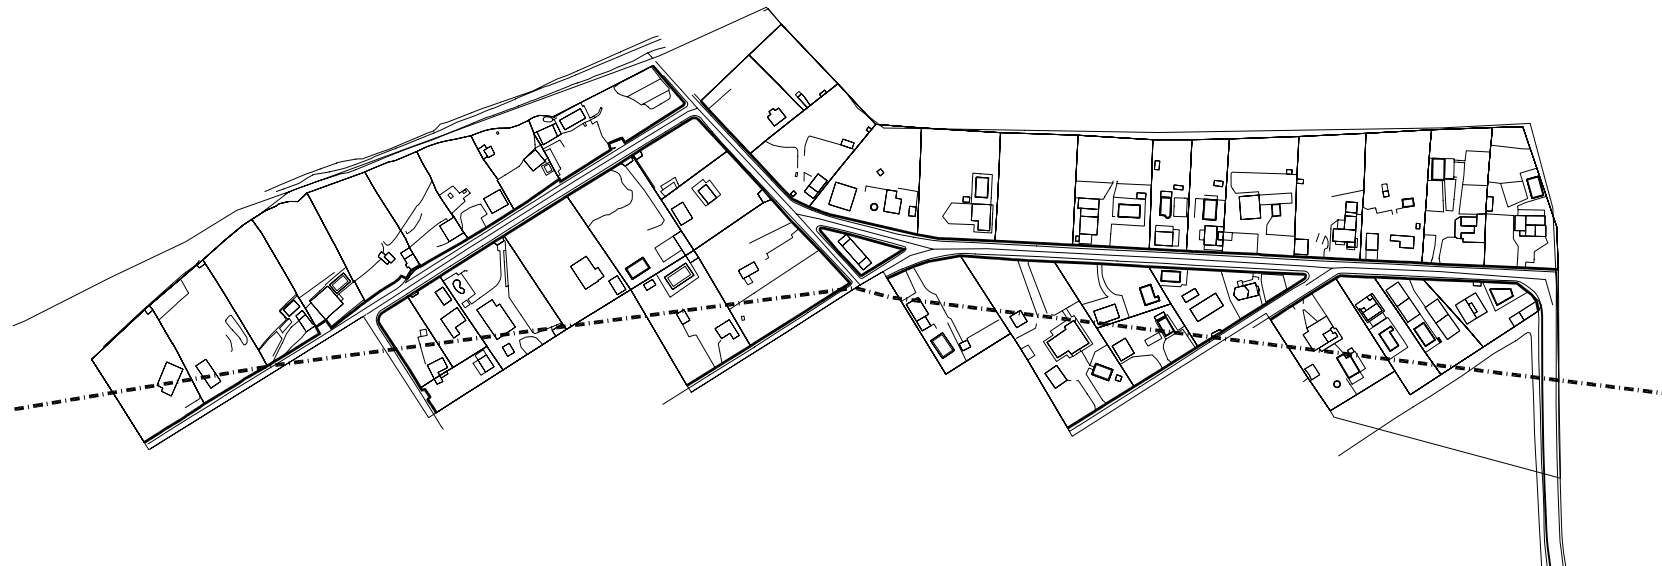

céspedes



acebuchal

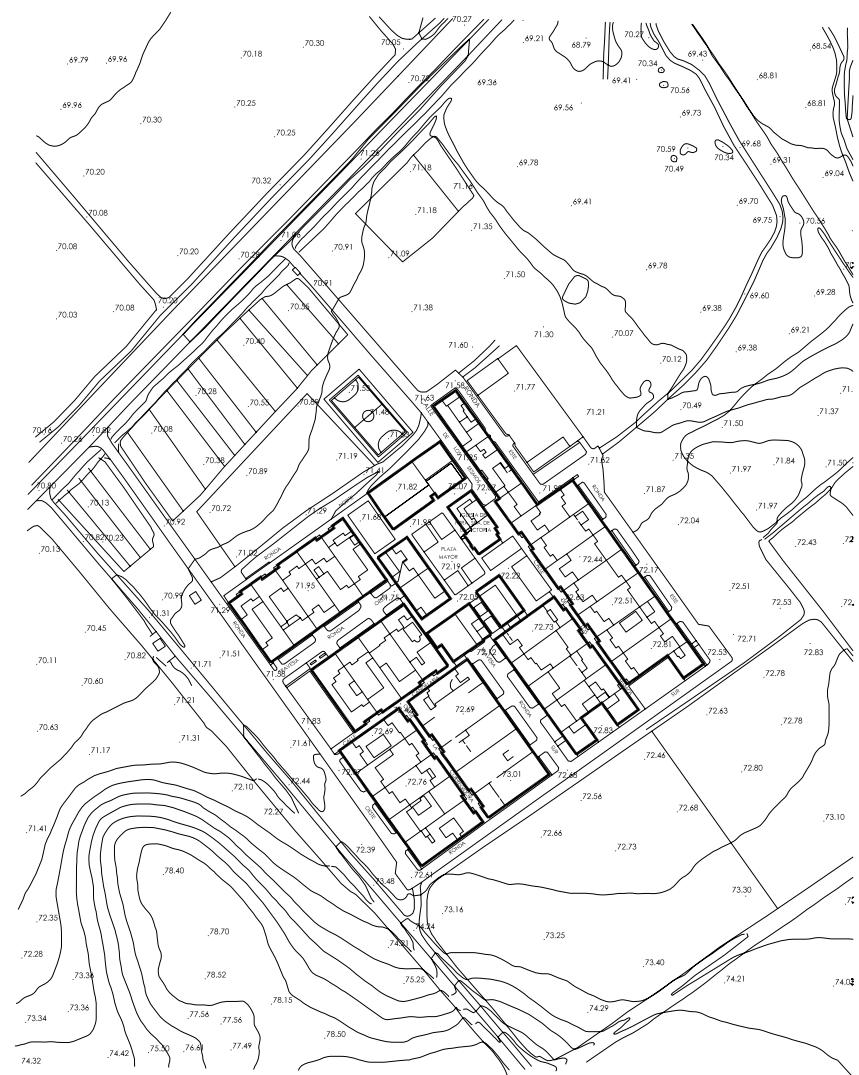

puebla de la parrilla




mesas de guadalajara

LÍMITES DE LA EDIFICACIÓN Y RASANTES

límite de la edificación
122.64 rasante

plan general de ordenación urbanística del término municipal de hornachuelos (córdoba)

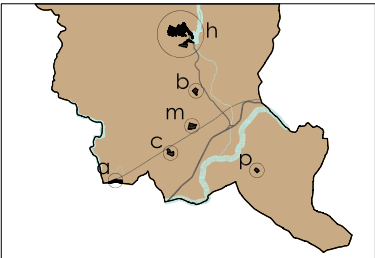

- hornachuelos
- bembézar
- mesas de guadalajara
- céspedes
- parrilla
- acebuchal

aprobación inicial

consejería de obras públicas y trasportes



ayuntamiento de hornachuelos



planos de información

alineaciones y rasantes

núcleos secundarios: poblados y acebuchal

equipo redactor

[Signatures]

i_13.2

escala 1/4.000
fecha: abril 2011