



**bembézar**




**céspedes**



**puebla de la parrilla**



**mesas de guadalora**

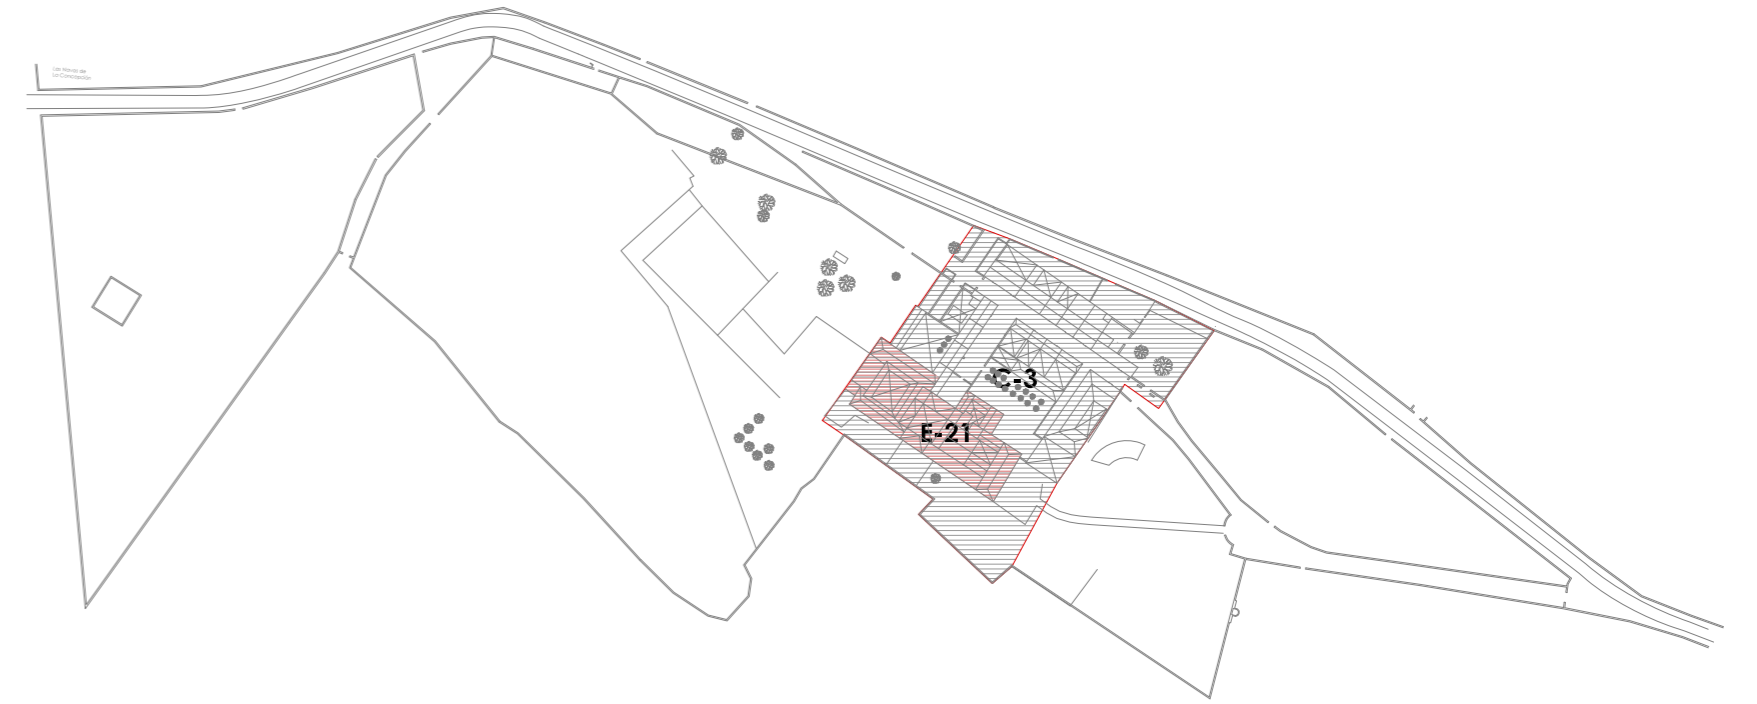

**san calixto**

**EDIFICACIÓN -E**

- E-21.-Iglesia del Antiguo Convento de las Carmelitas Descalzas de Nuestra Señora de la Sierra
- E-22.-Iglesia del poblado de Bembézar
- E-23.-Iglesia del poblado de Céspedes
- E-24.-Iglesia del poblado de Mesas de Guadaluza
- E-25.-Iglesia del poblado de Puebla de la Parrilla


**CONJUNTOS -C**

- C-03.-Conjunto de San Calixto
- C-04.-Conjunto Colonia Agraria poblado de Bembézar
- C-05.-Conjunto Colonia Agraria poblado de Céspedes
- C-06.-Conjunto Colonia Agraria poblado de Mesas de Guadaluza
- C-07.-Conjunto Colonia Agraria poblado de Puebla de La Parrilla
- C-08.-Trama de calles del poblado de Puebla de La Parrilla

**ESPACIO LIBRE -EL**

- EL-10.- Plaza Mayor del poblado de Céspedes
- EL-11.- Plaza Mayor del poblado de Bembézar
- EL-12.- Plaza Mayor del poblado de Mesas de Guadaluza
- EL-13.- Plaza Mayor del poblado de Puebla de la Parrilla

**plan general de ordenación urbanística del término municipal de hornachuelos (córdoba)**

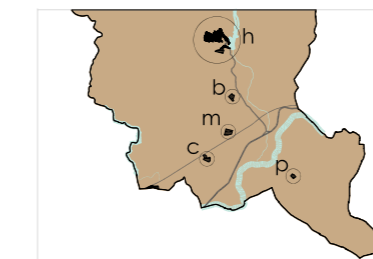

- h hornachuelos
- b bembézar
- m mesas de guadalora
- c céspedes
- p parrilla

**aprobación inicial**

consejería de obras públicas y transportes



ayuntamiento de hornachuelos

**planos de información**

patrimonio

núcleos secundarios: **poblados y acébuchal**

equipo redactor



**i\_6.2**

escala 1/4.000  
fecha: abril 2011