



bembézar

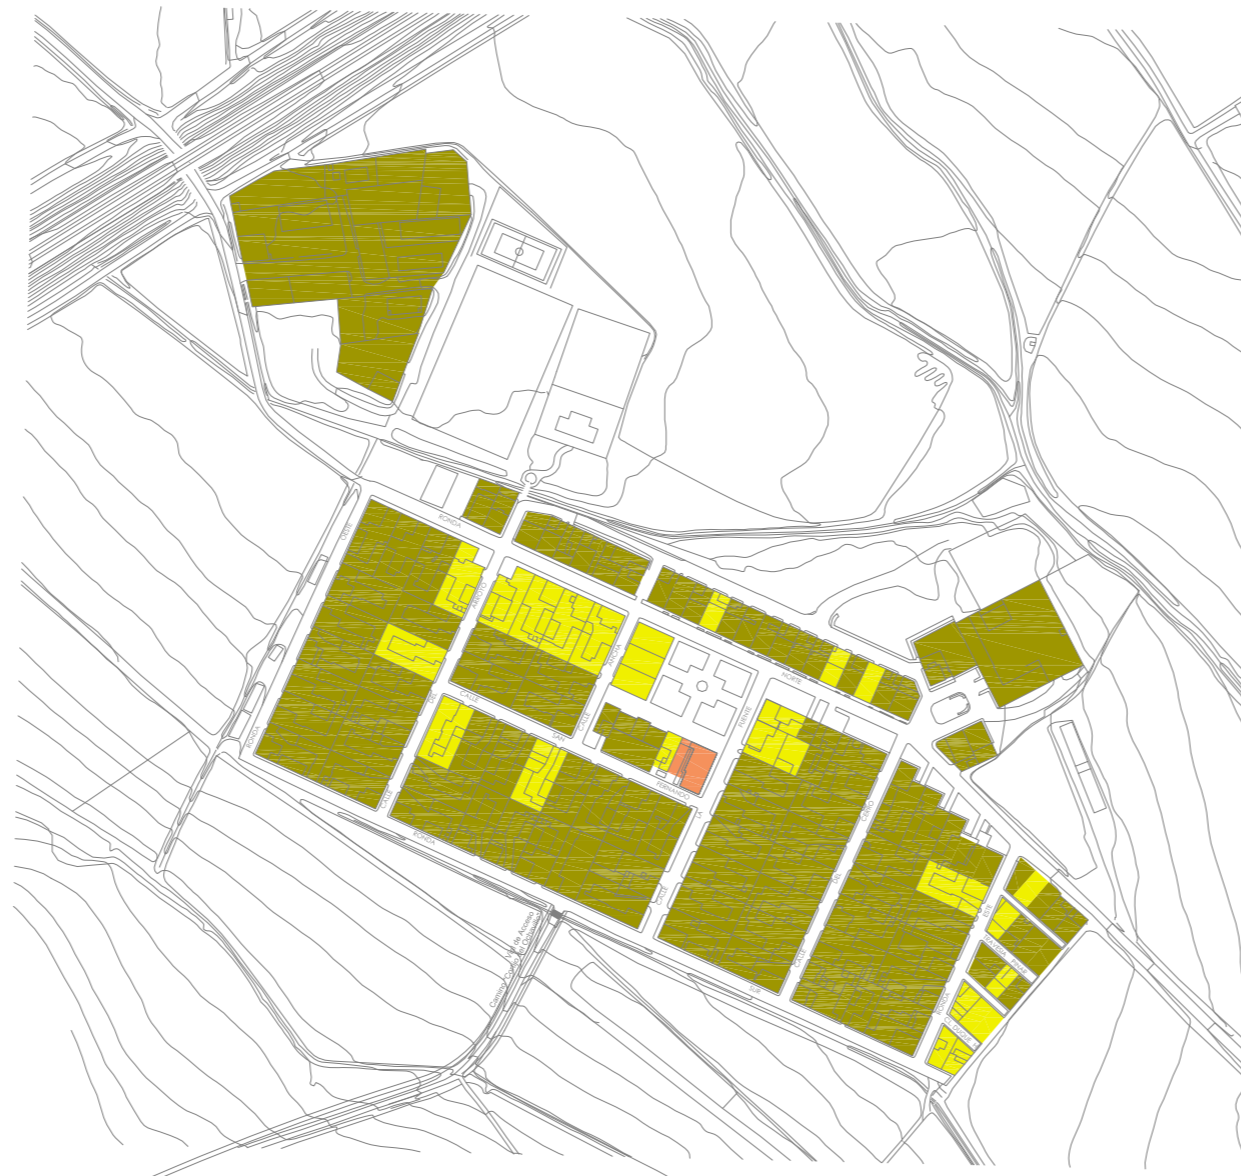


céspedes

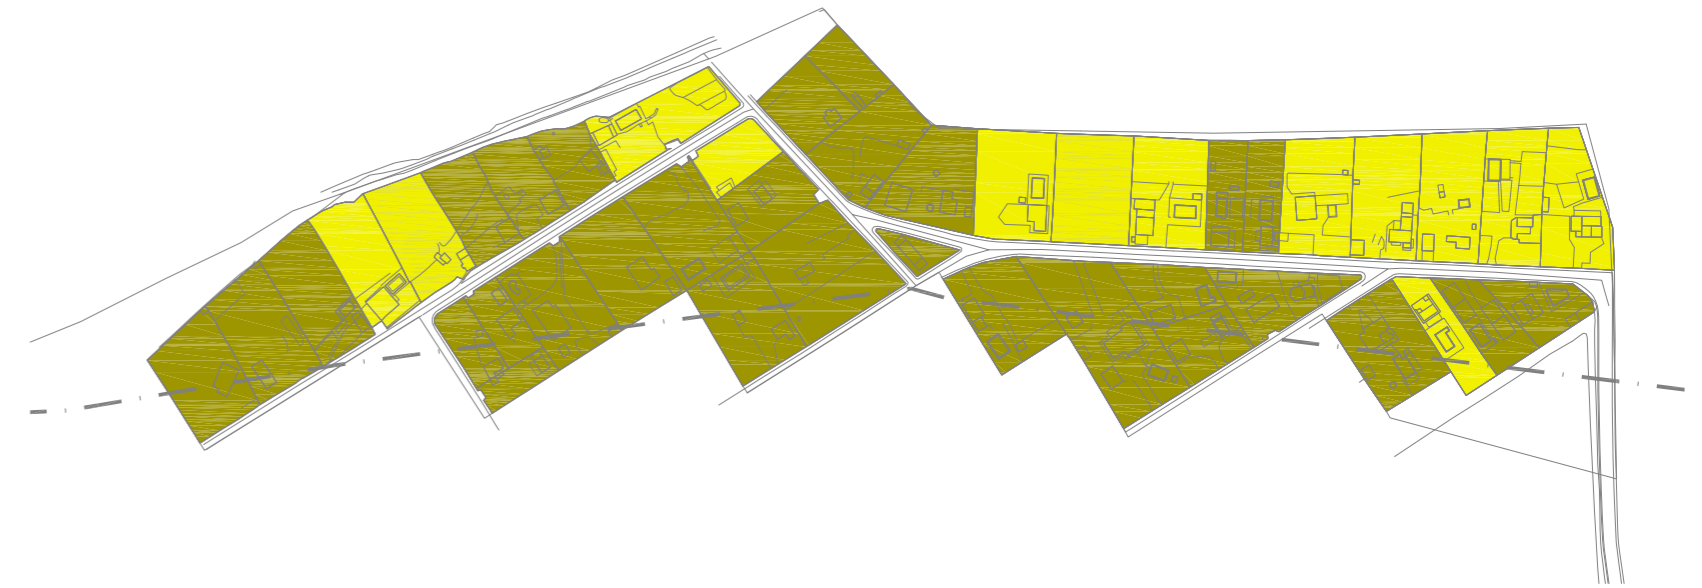

acebuchal



puebla de la parrilla

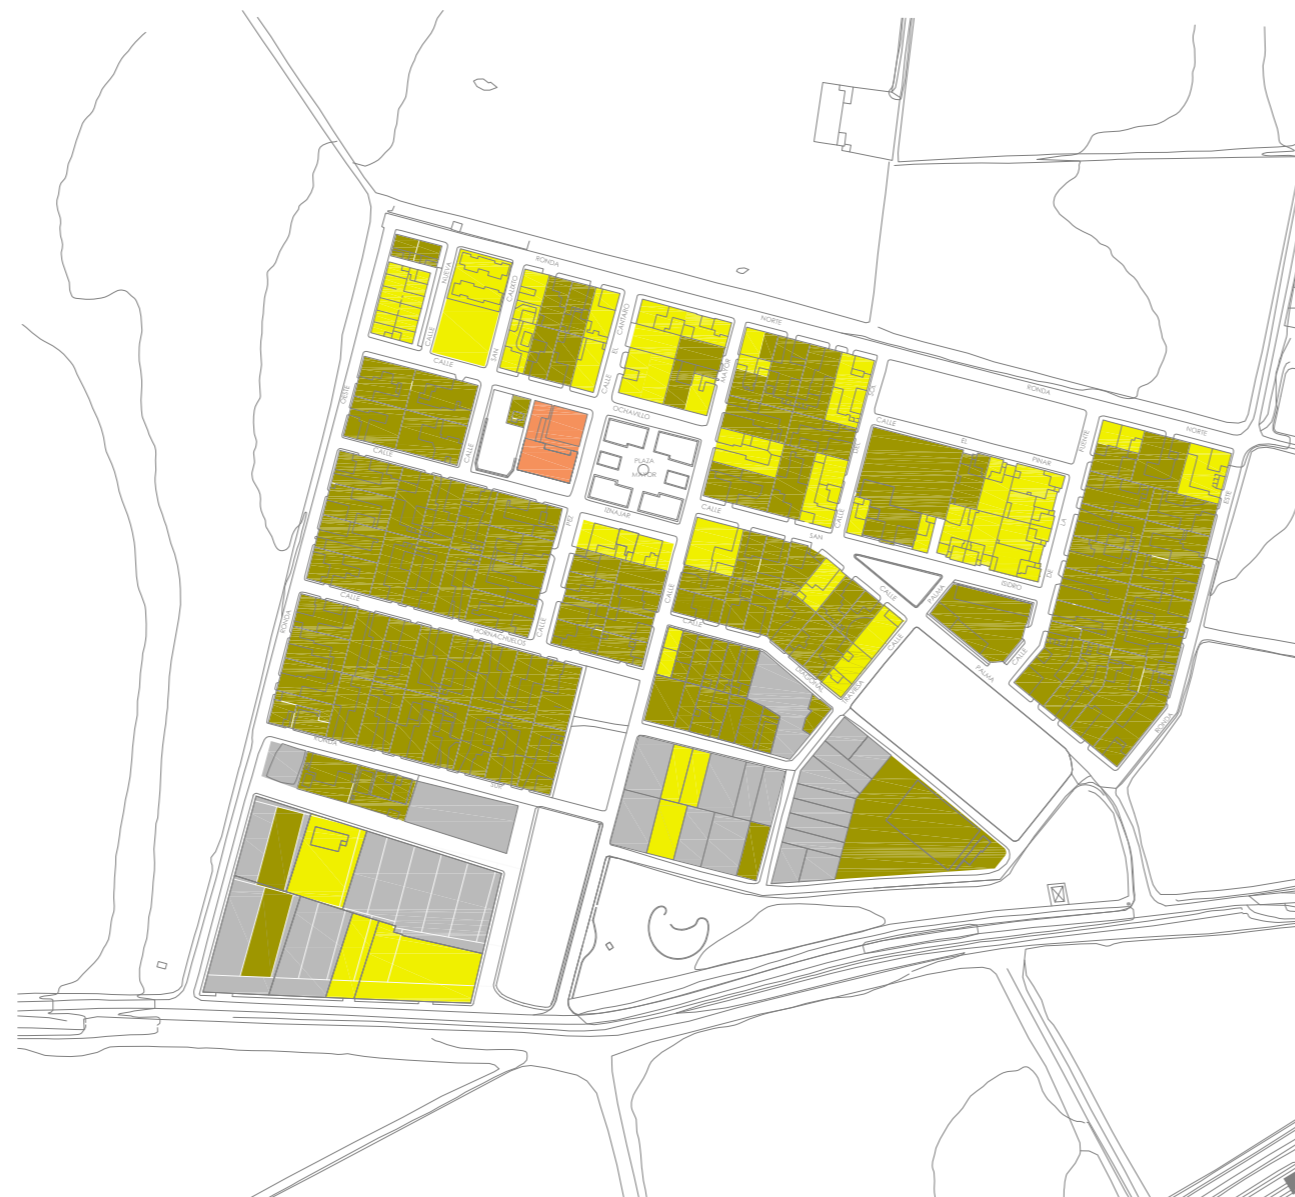


mesas de guadadora

ALTURA DE LA EDIFICACIÓN

número de plantas

- una planta
- dos plantas
- tres plantas
- mayor de tres plantas
- solar

plan general de ordenación urbanística del término municipal de hornachuelos (córdoba)

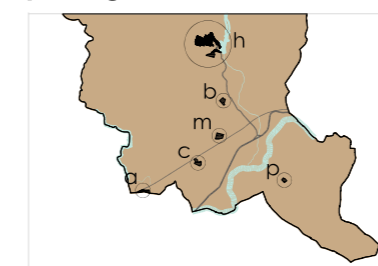

- h hornachuelos
- b bembézar
- m mesas de guadadora
- c céspedes
- p parrilla
- acebuchal

aprobación inicial

consejería de obras públicas y transportes

ayuntamiento de hornachuelos

planos de información

edad de la edificación

núcleos secundarios: **poblados y acebuchal**

equipo redactor

i_9.2

escala 1/4.000
fecha: abril 2011