


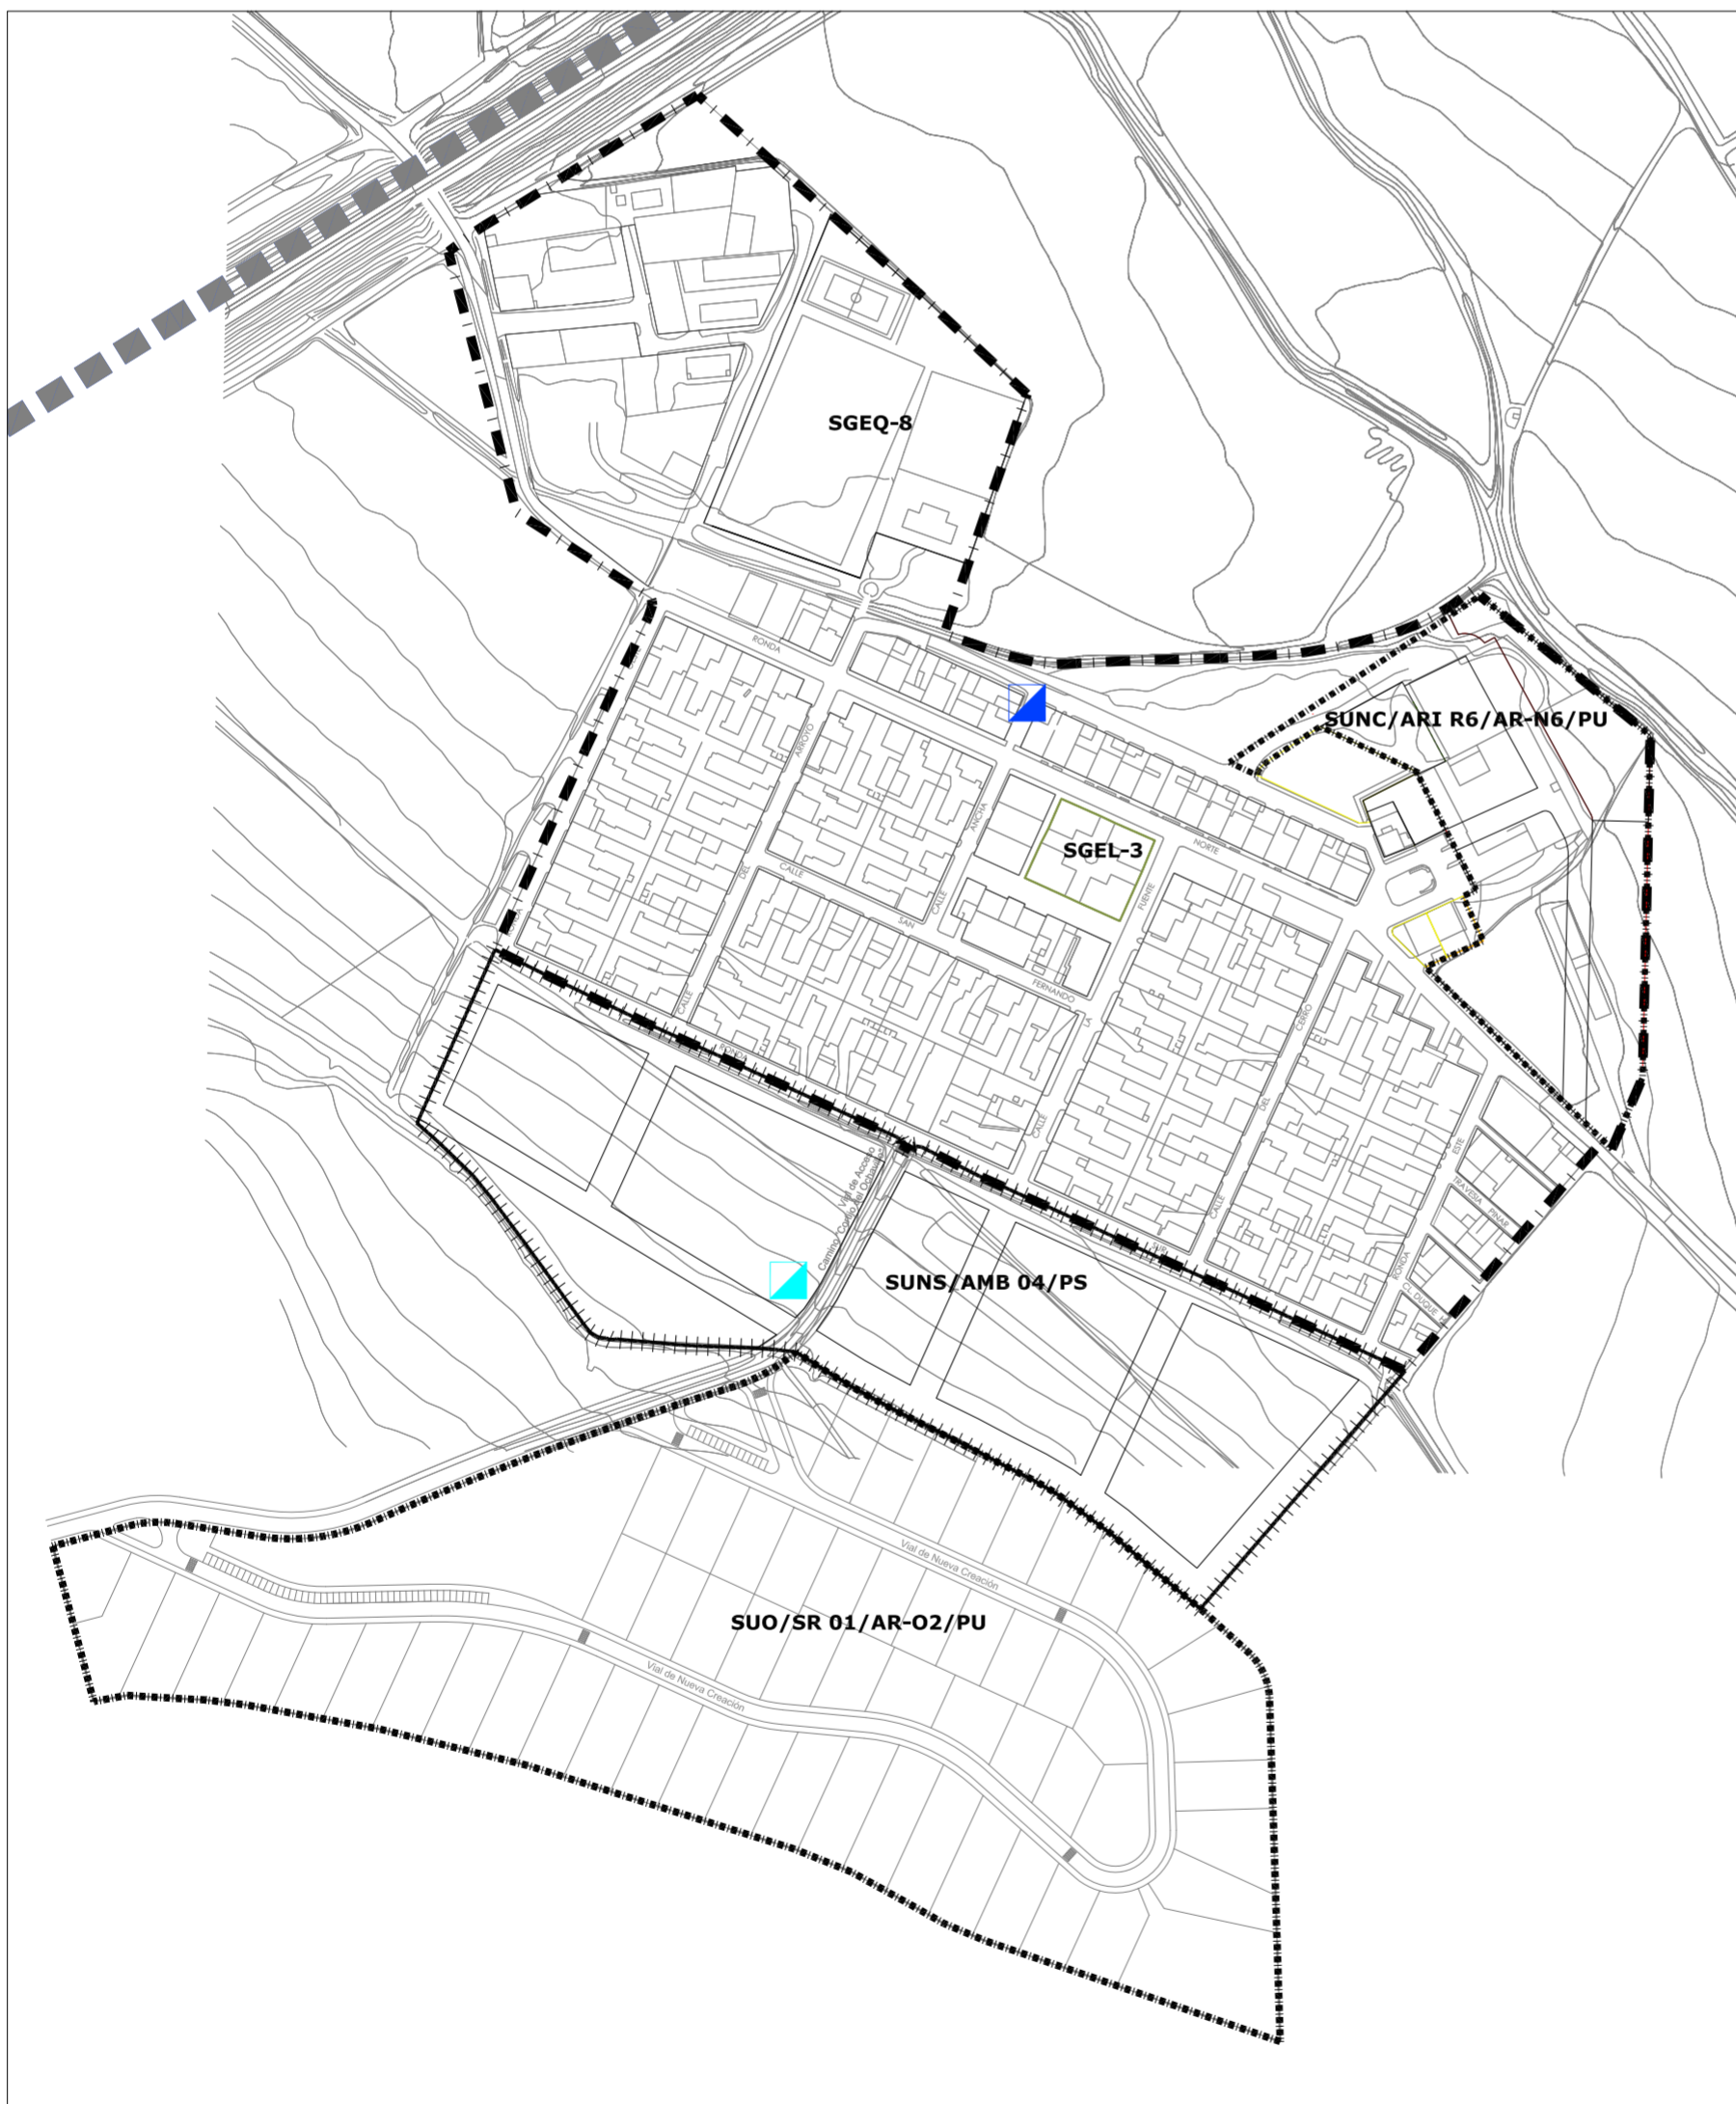

MESAS DE GUADALORA



CÉSPEDES

RED DE ENERGÍA ELÉCTRICA

CT EXISTENTE



CT PROPUESTO



RED PRINCIPAL PROPUESTA



plan general de ordenación urbanística del término municipal de hornachuelos (córdoba)

Aprobación Provisional

consejería de obras públicas y transportes

ayuntamiento de hornachuelos

planos de ordenación
Infraestructuras.
Red de Energía Eléctrica
céspedes, mesas de guadalora,

núcleos secundarios O_5.6

Equipo Redactor: José Ramón Cabrera Caracuel, arquitecto
Miriam Mengual Campanero, Lda. Medio Ambiente

escala 1/3.000
fecha: enero 2.018