



PUEBLA DE LA PARRILLA

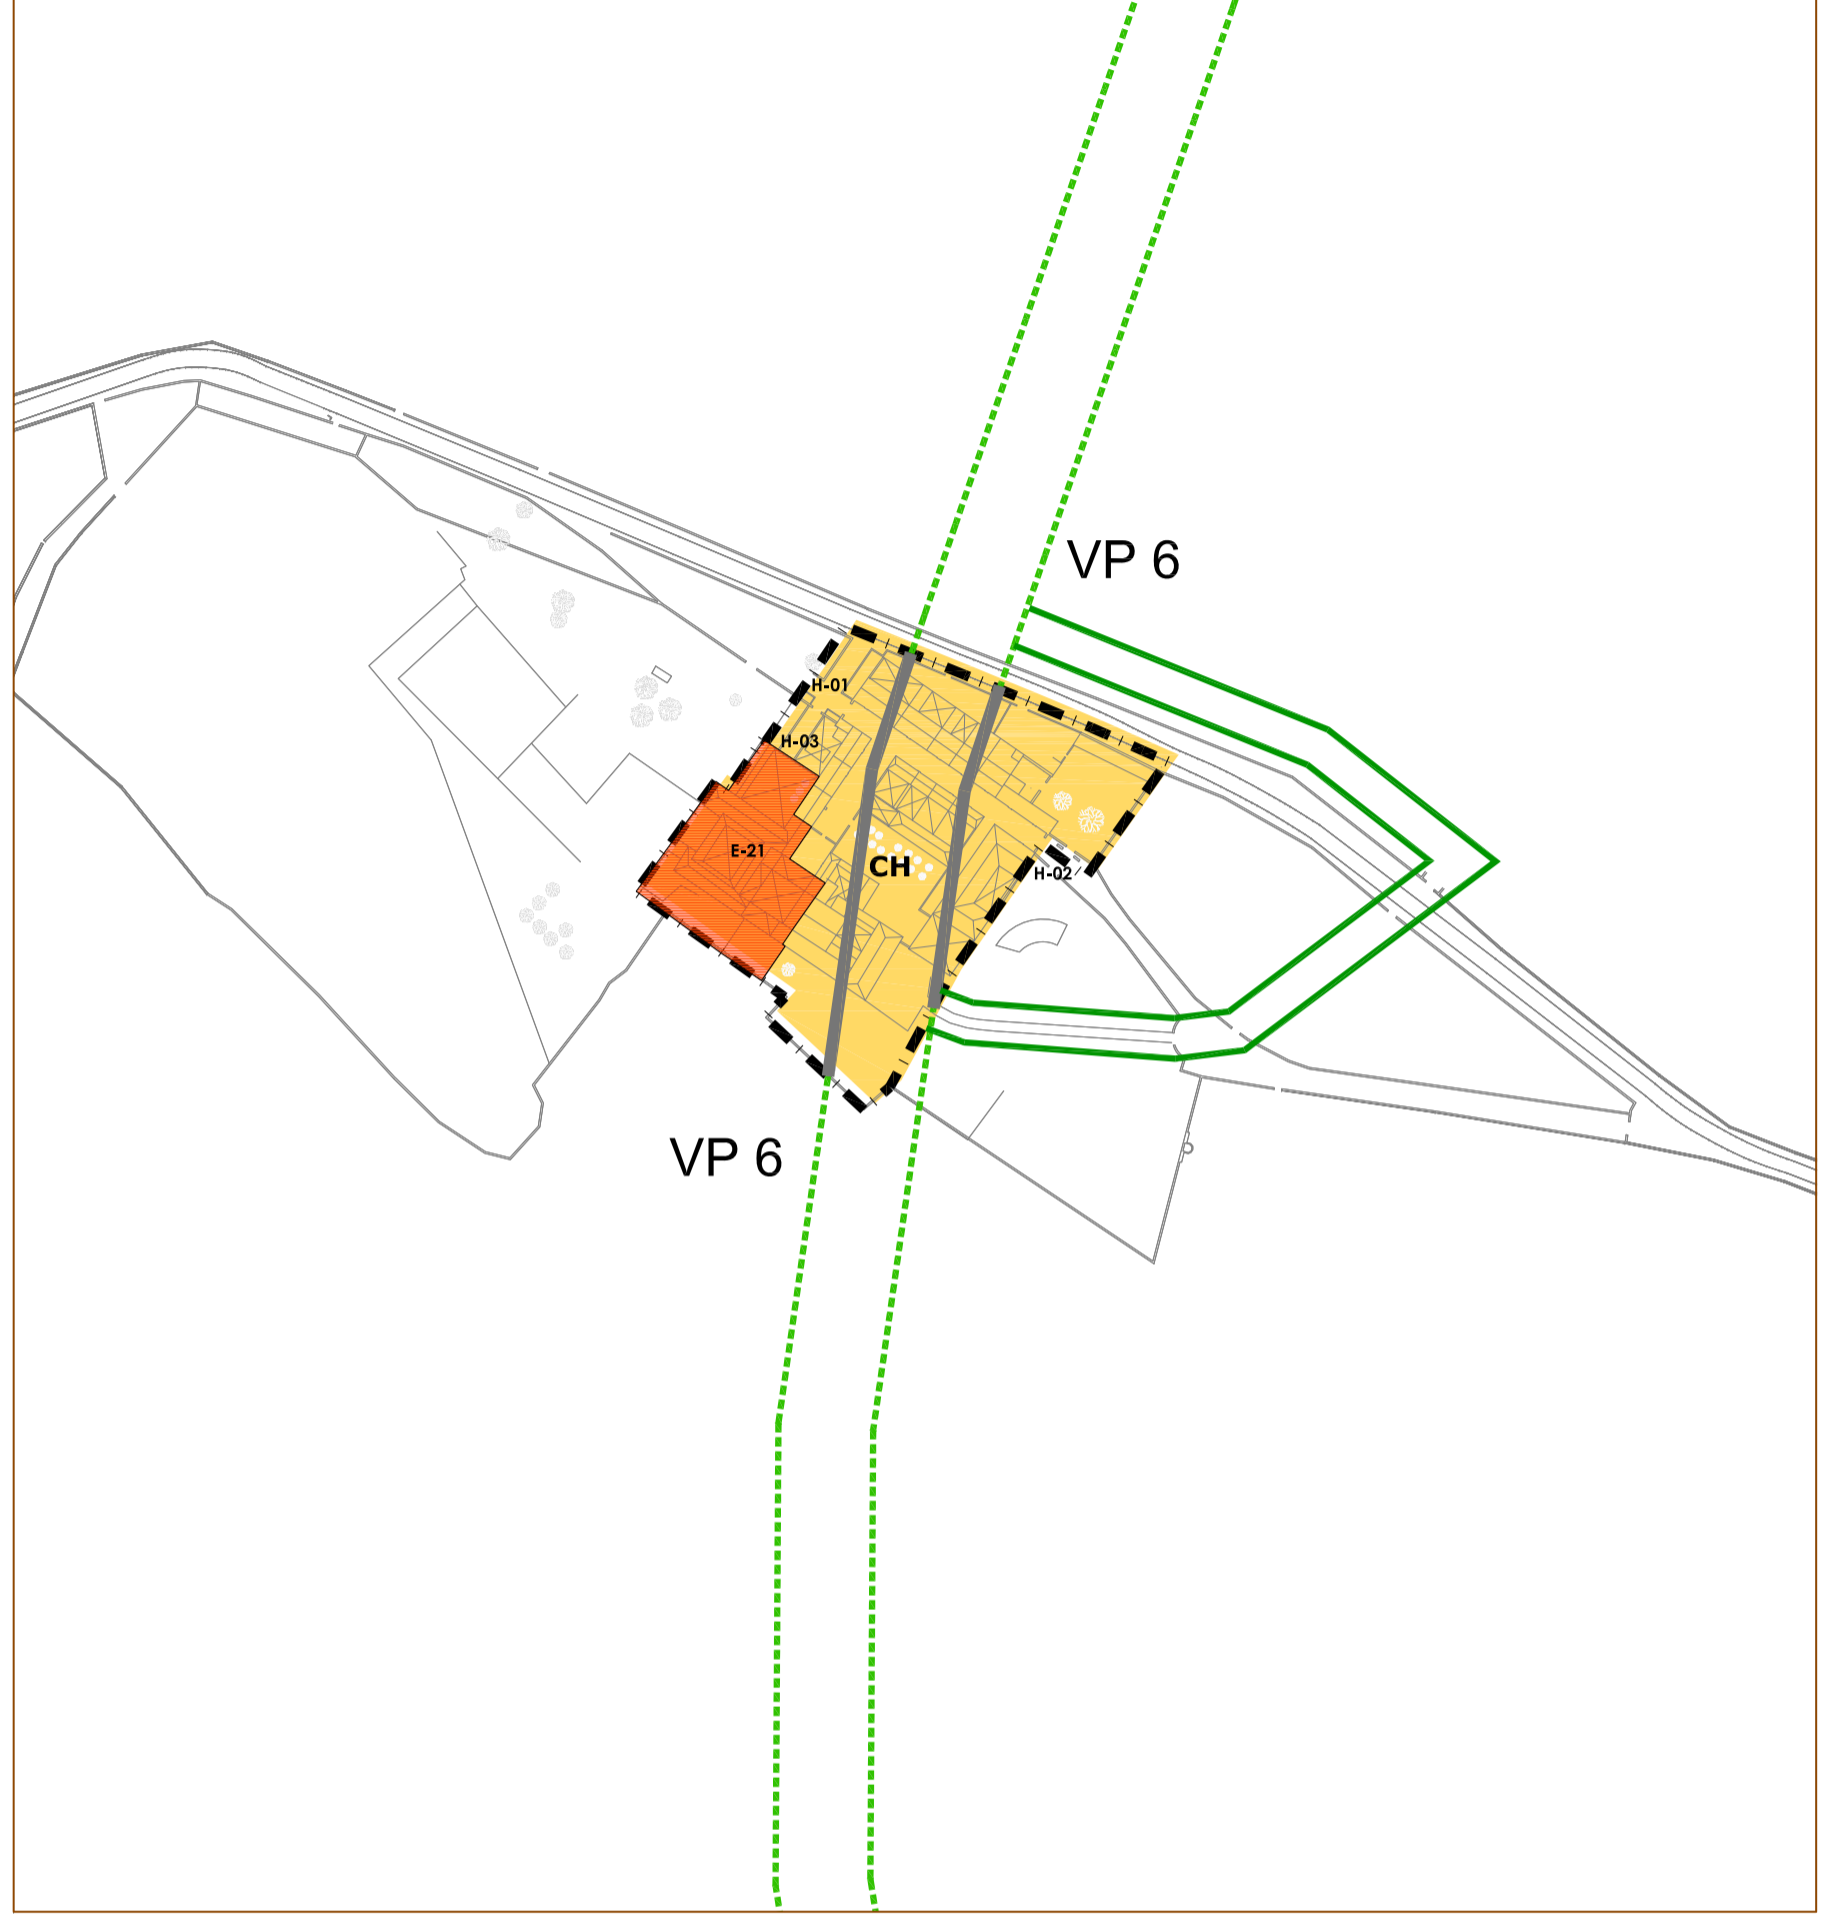

SAN CALIXTO

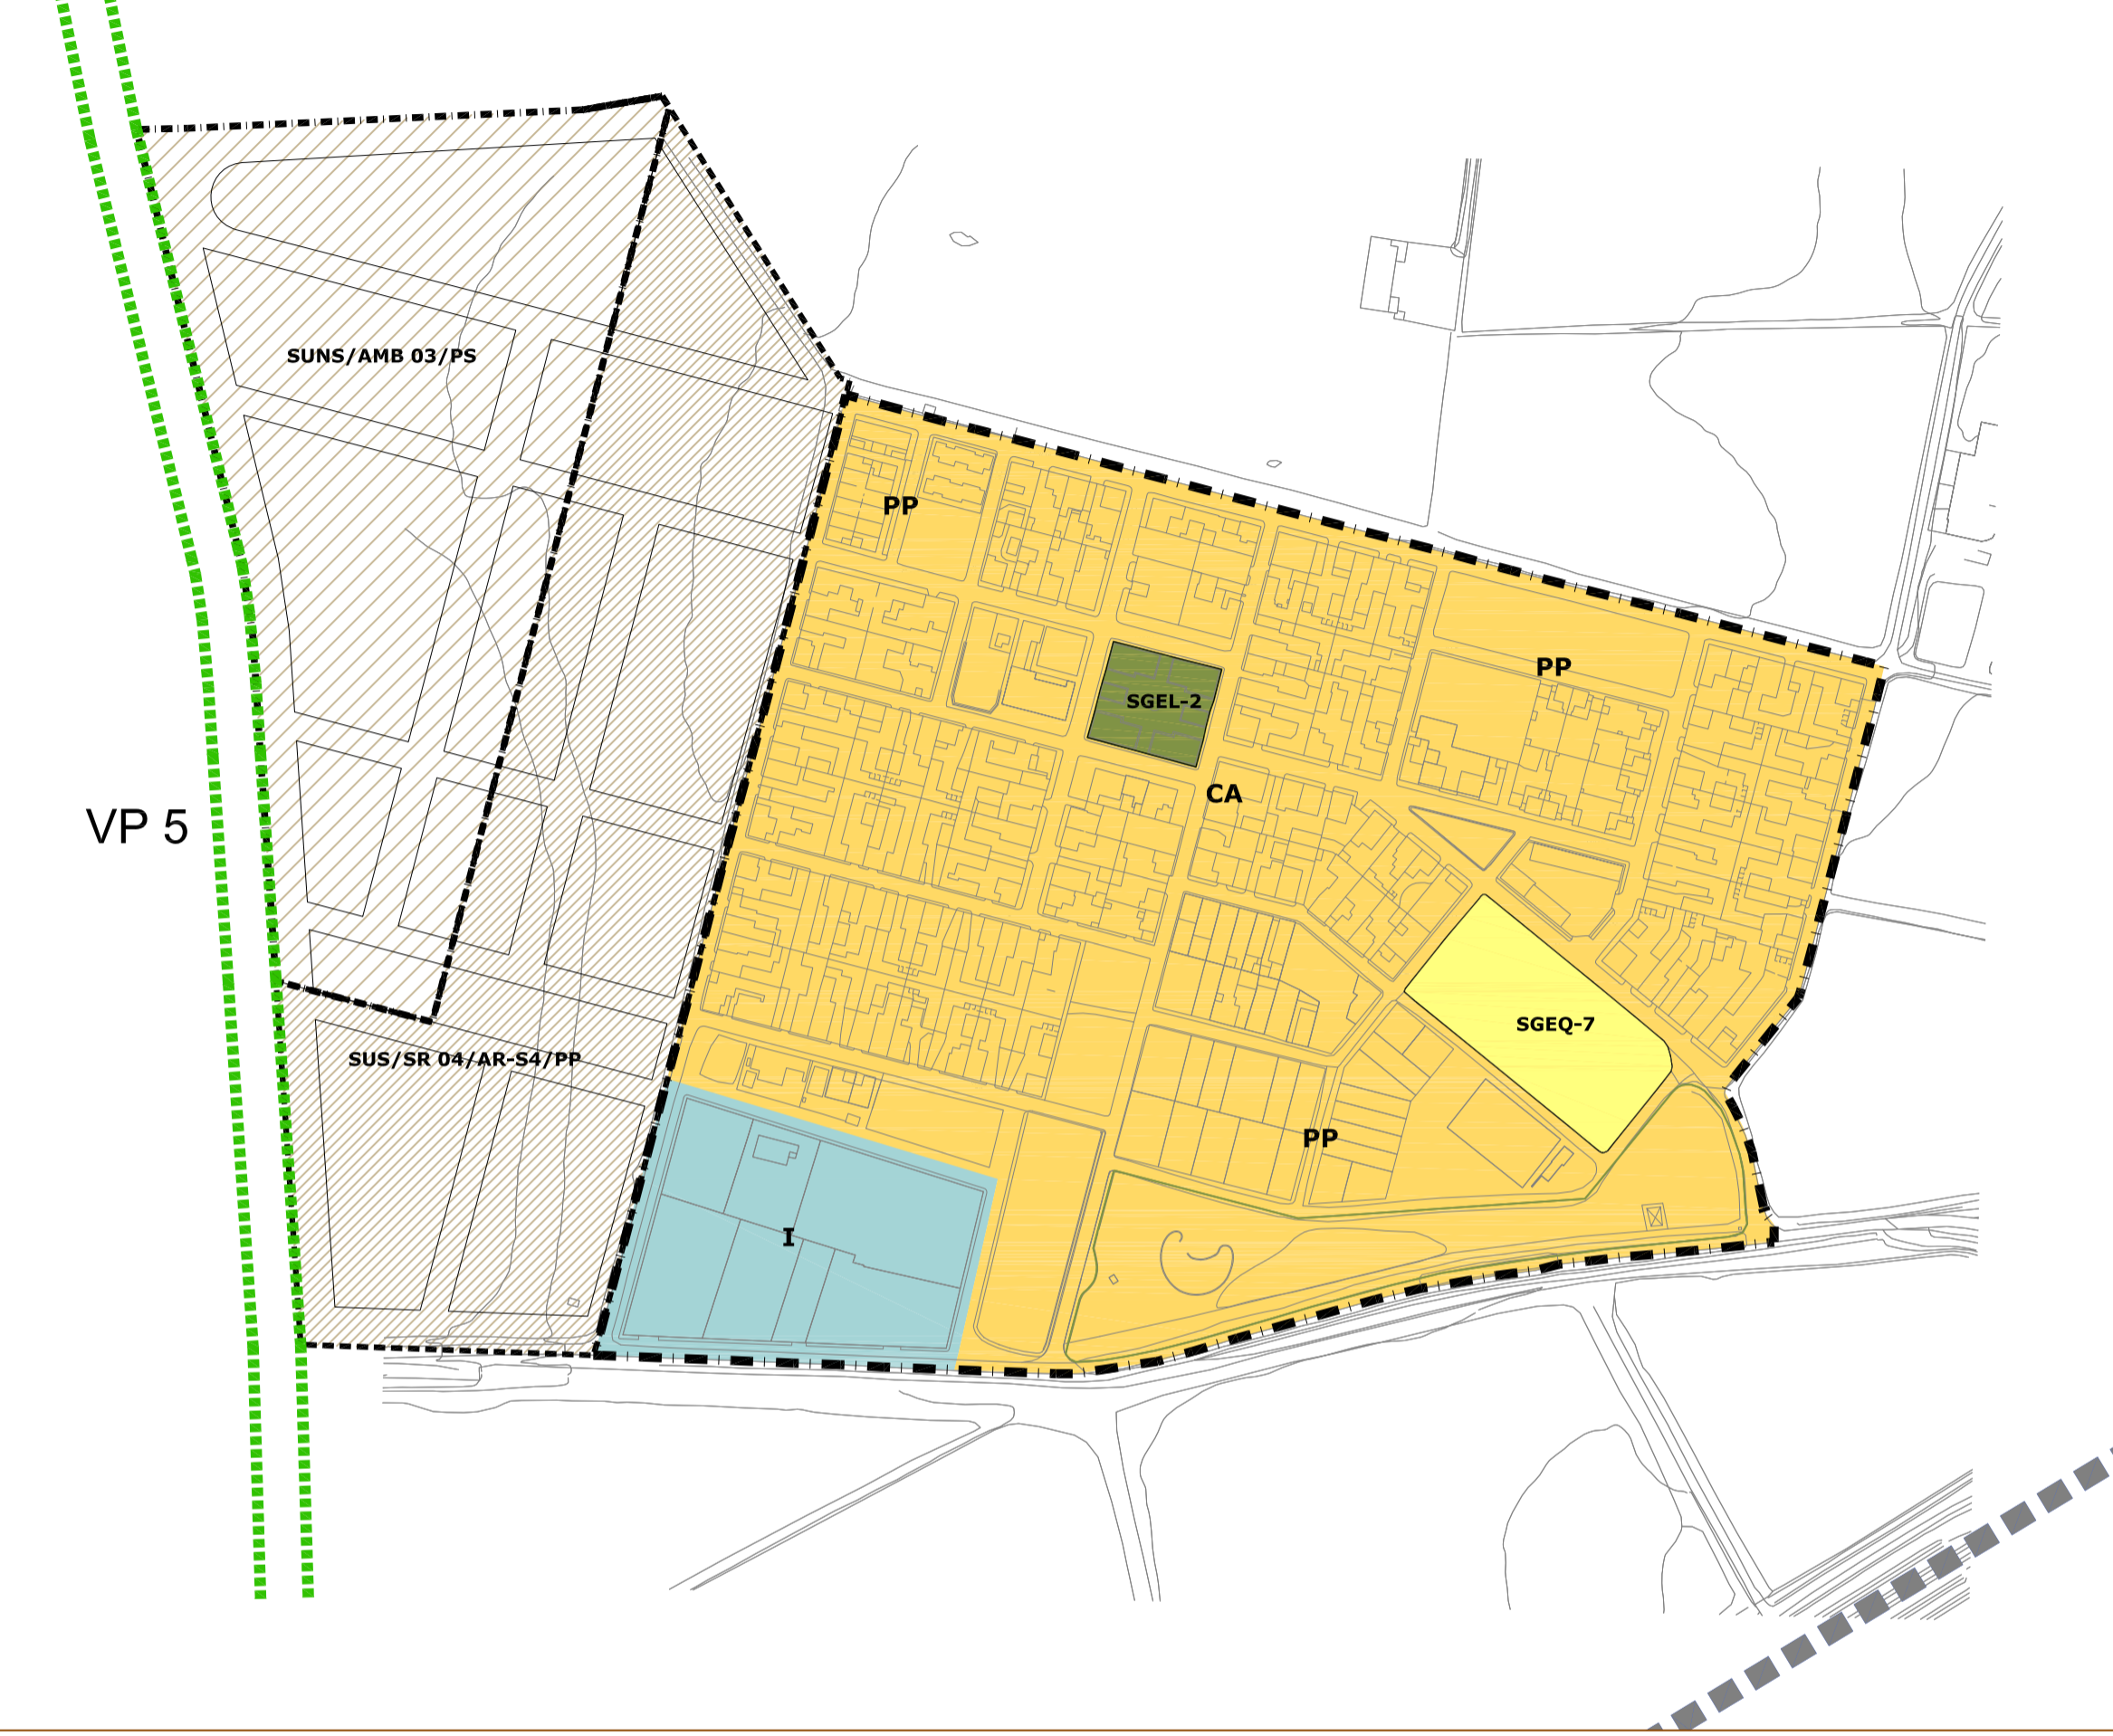

MESAS DE GUADALORA

**VIAS PECUARIAS**

- DESLINDADA SOBRE SNU
- DESLINDADA SOBRE SUS-SUNS-SUNC-SG
- - - CLASIFICADA SIN DESLINDE SOBRE SNU
- - - CLASIFICADA SIN DESLINDE SOBRE SUS-SUNS-SUNC-SG
- DESLINDADA SOBRE SUC
- - - CLASIFICADA SIN DESLINDE SOBRE SUC
- - - TRAZADO ALTERNATIVO

- VP 01 CORDEL DE LAS PALMILLAS (ancho 37,61 m)
- VP 02 CAÑADA REAL SORIANA (ancho 75,22 m)
- VP 03 CORDEL DE LA VAQUERA (ancho 37,61m)
- VP 04 CAÑADA DE CÓRDOBA A SEVILLA (ancho 75,22 m2)
- VP 05 VEREDA DEL VADO DEL BUJEO (ancho 20,89 m)
- VP 06 CORDEL DE FUENTE OBEJUNA (ancho 37,61m)

plan general de ordenación urbanística del término municipal de hornachuelos (córdoba)

**Aprobación Provisional**

consejería de obras públicas y transportes  ayuntamiento de hornachuelos 

**afecciones a vías pecuarias**  
propuesta de trazados alternativos **núcleos secundarios O\_6.2**

**céspedes, bembézar, mesas de guadlora, puebla de la parrilla, san calixto, el acebuchal**

Equipo Redactor: José Ramón Cabrera Caracuel, arquitecto  
Miriam Mengual Campanero, Lda. Medio Ambiente

escala 1/3.000  
fecha: enero 2018