


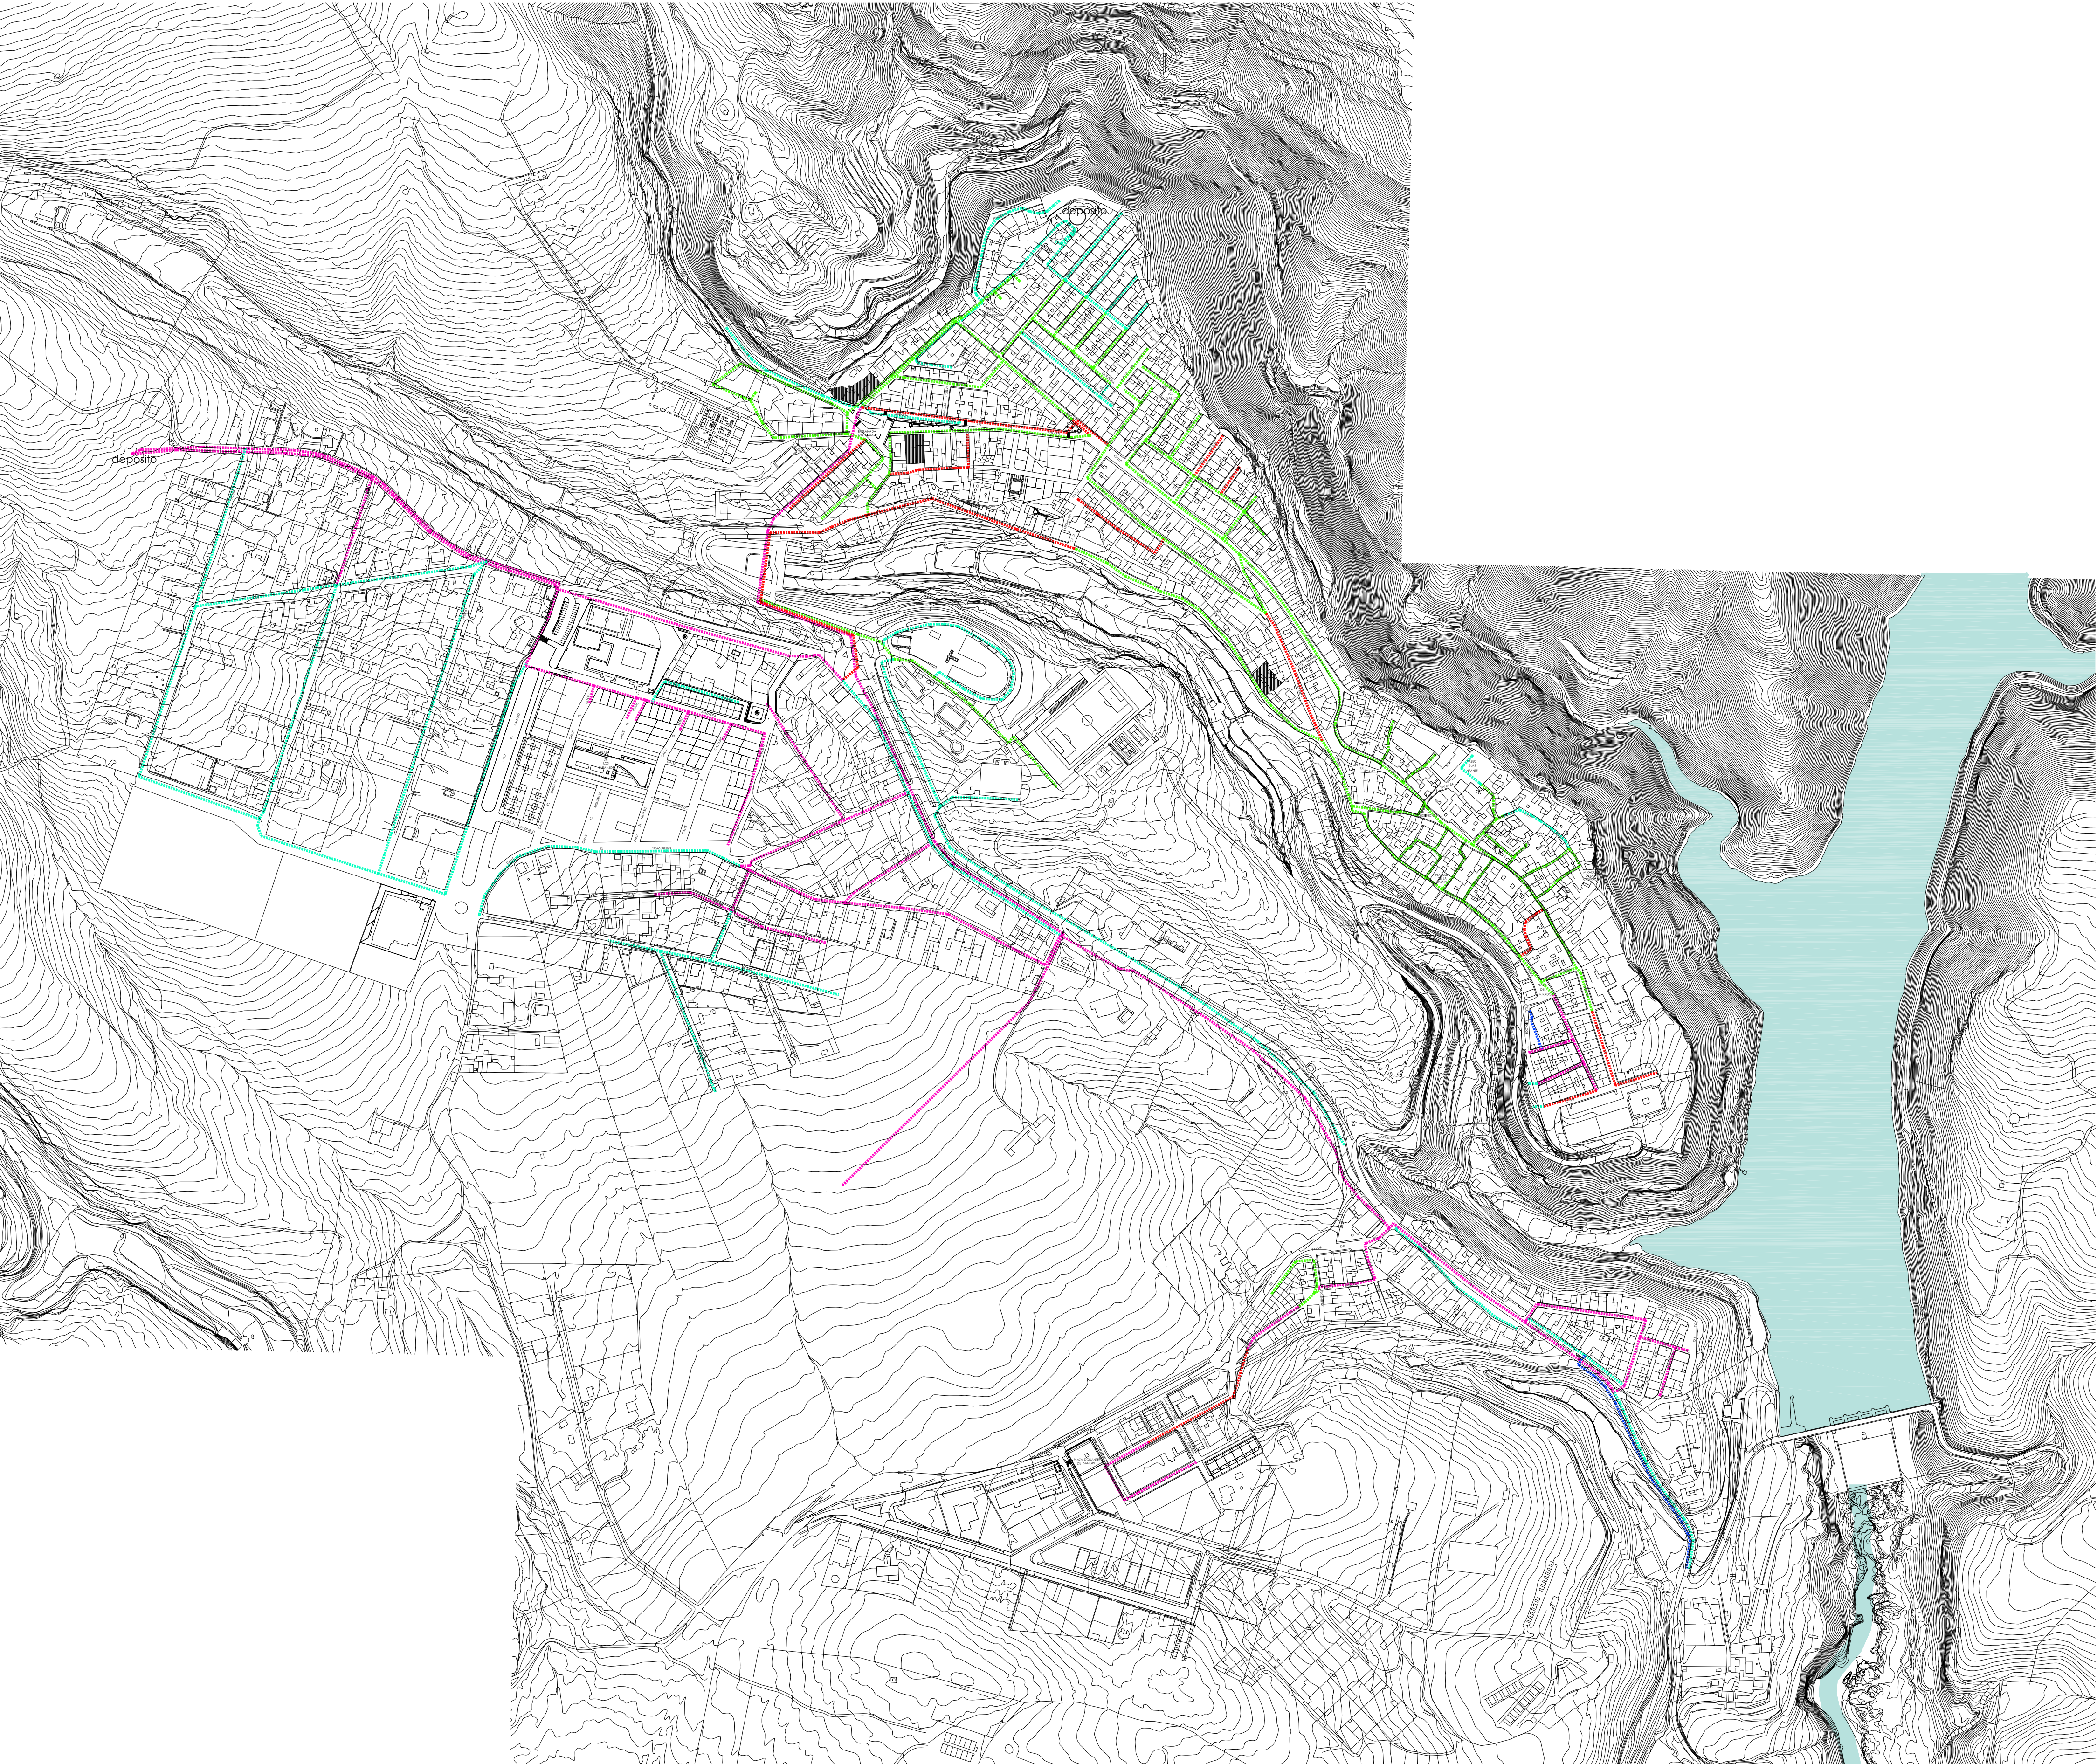

ABASTECIMIENTO DE AGUA
material de la red

- fibrocemento-baja
- fibrocemento-media
- fundición-media
- polietileno-baja
- fundición-baja

plan general de ordenación urbanística del término municipal de hornachuelos (córdoba)

aprobación inicial



consejería de obras públicas y trasportes



ayuntamiento de hornachuelos




planos de información

abastecimiento de agua

núcleo principal: hornachuelos

equipo redactor

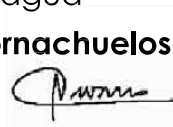i_15.1

escala 1/4.000
fecha: abril 2011