


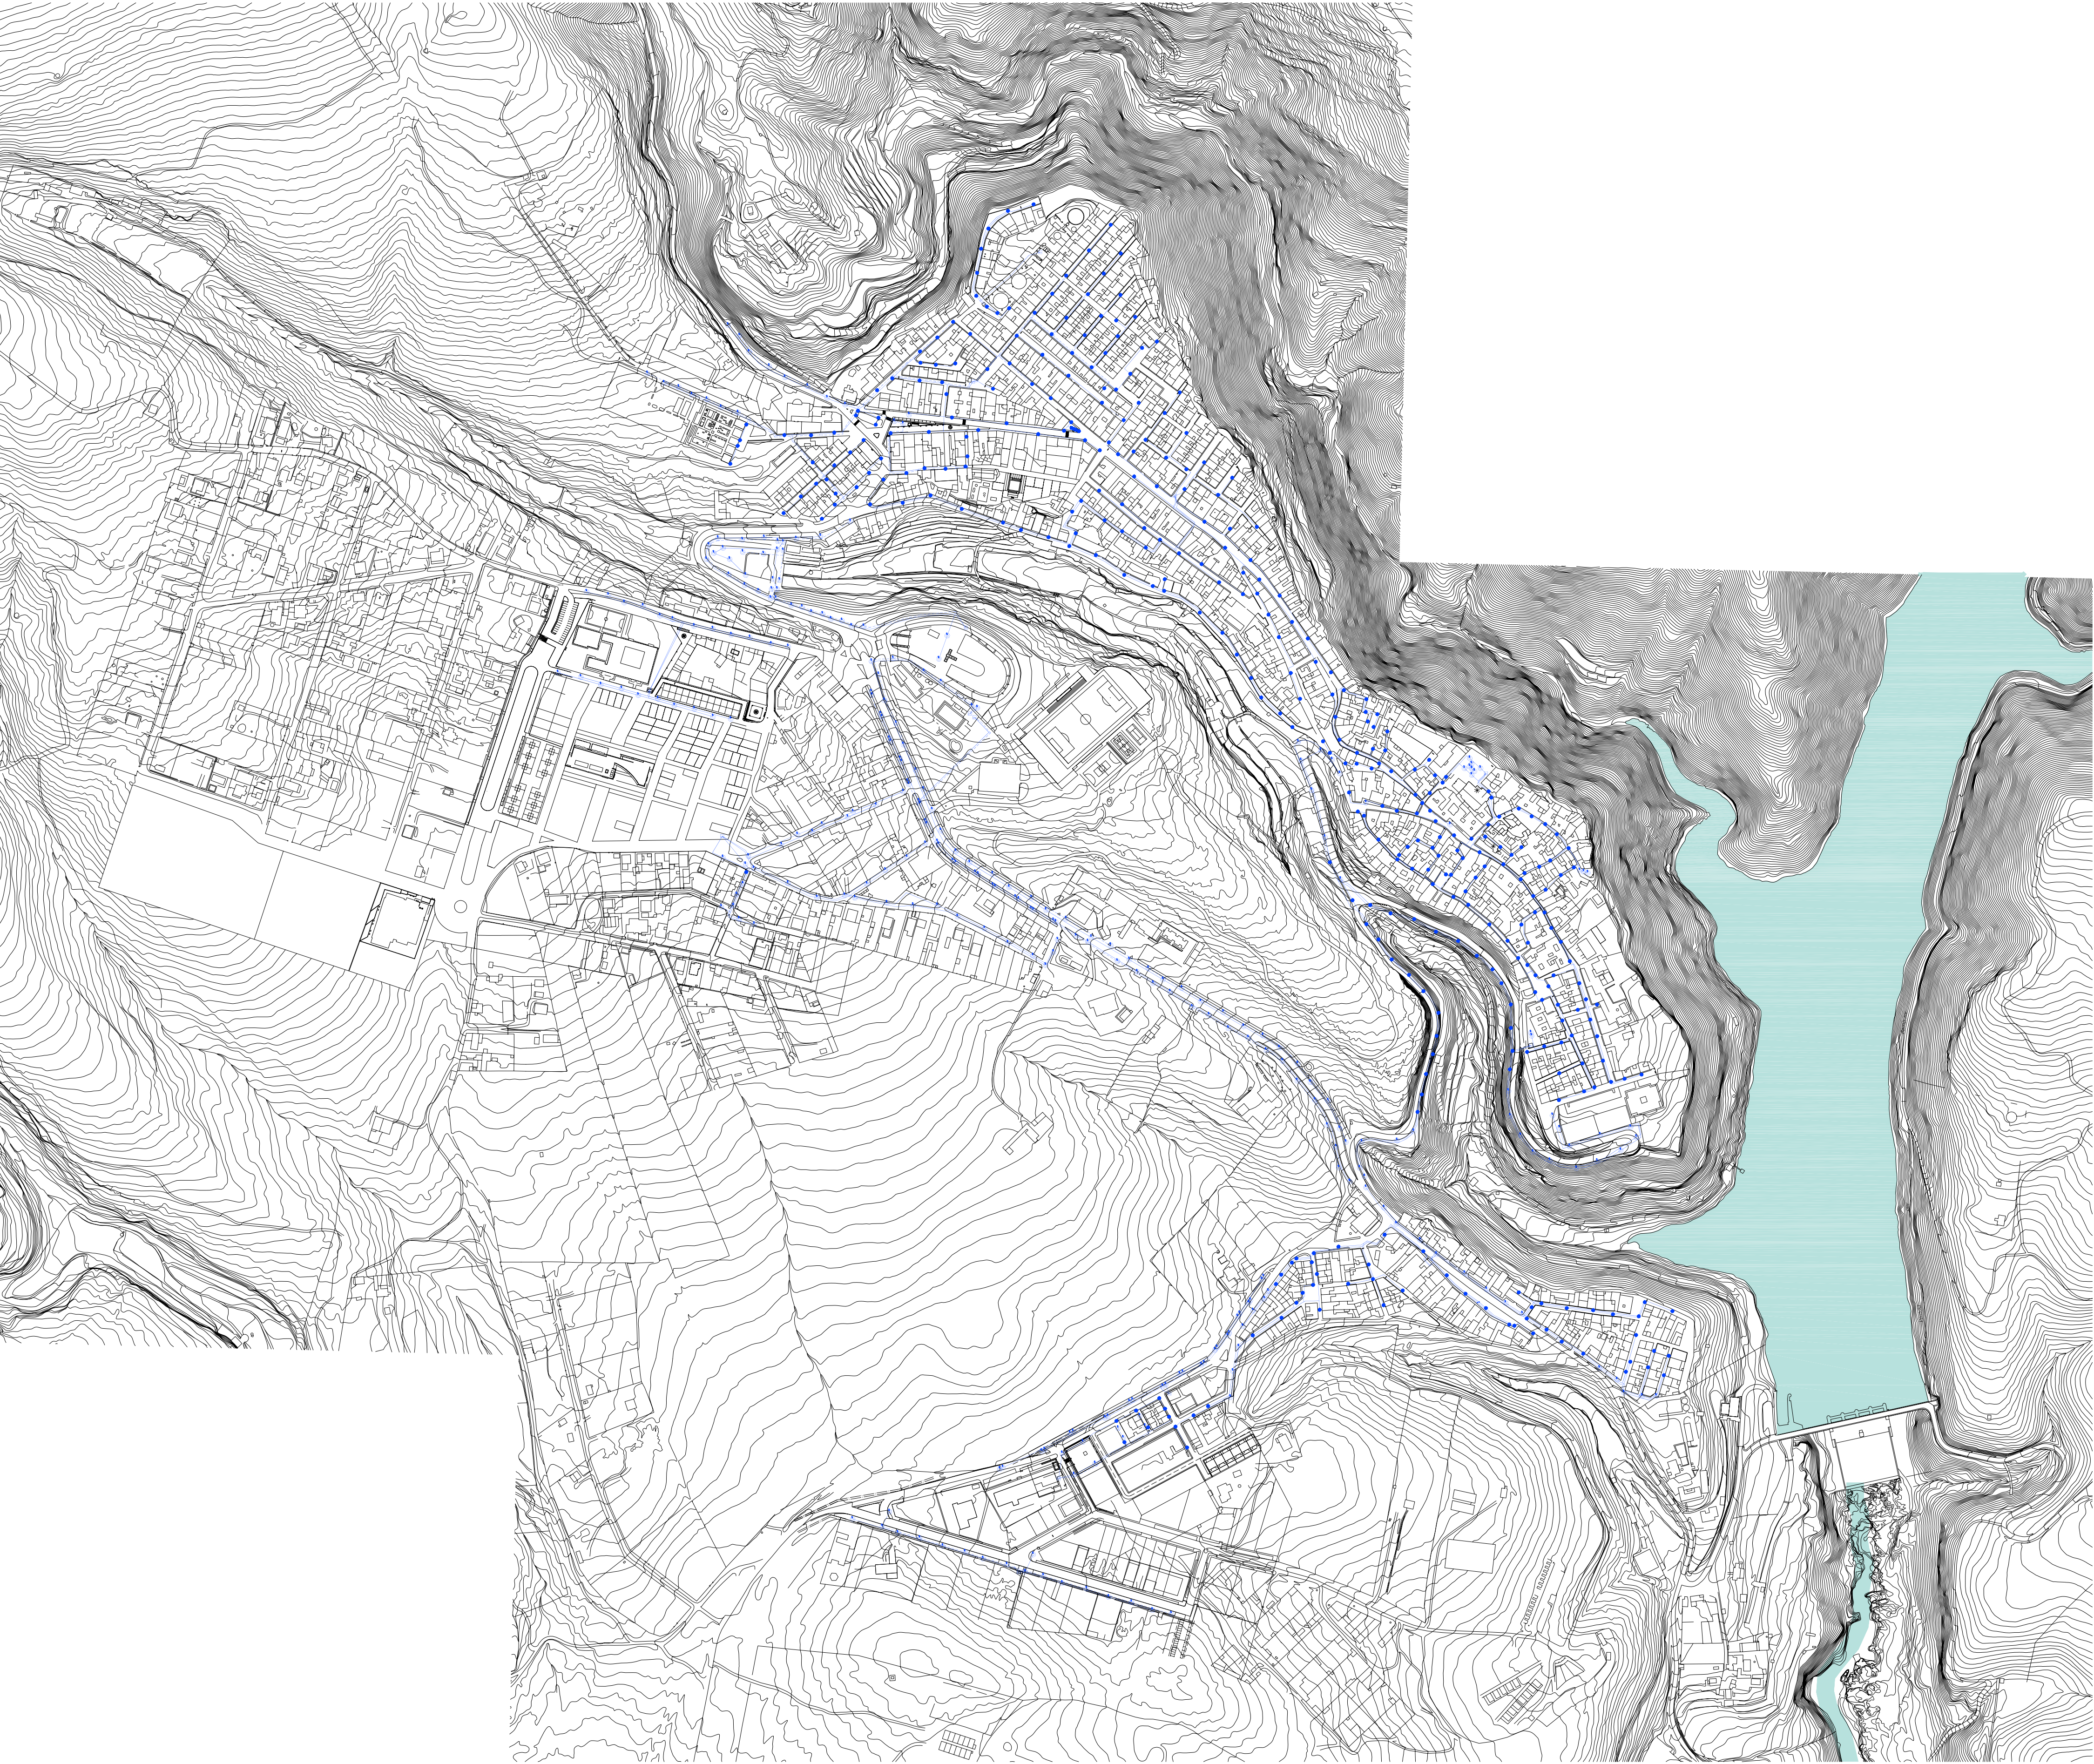


ALUMBRADO PÚBLICO

	canalización
	centro de transformación
	luminaria mural
	luminaria báculo

plan general de ordenación urbanística del término municipal de hornachuelos (córdoba)

aprobación inicial

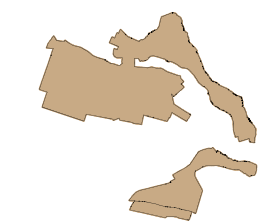

consejería de obras públicas y trasportes  ayuntamiento de hornachuelos 

planos de información
alumbrado público
núcleo principal: **hornachuelos**
equipo redactor 

i_17.1
escala 1/4.000
fecha: abril 2011