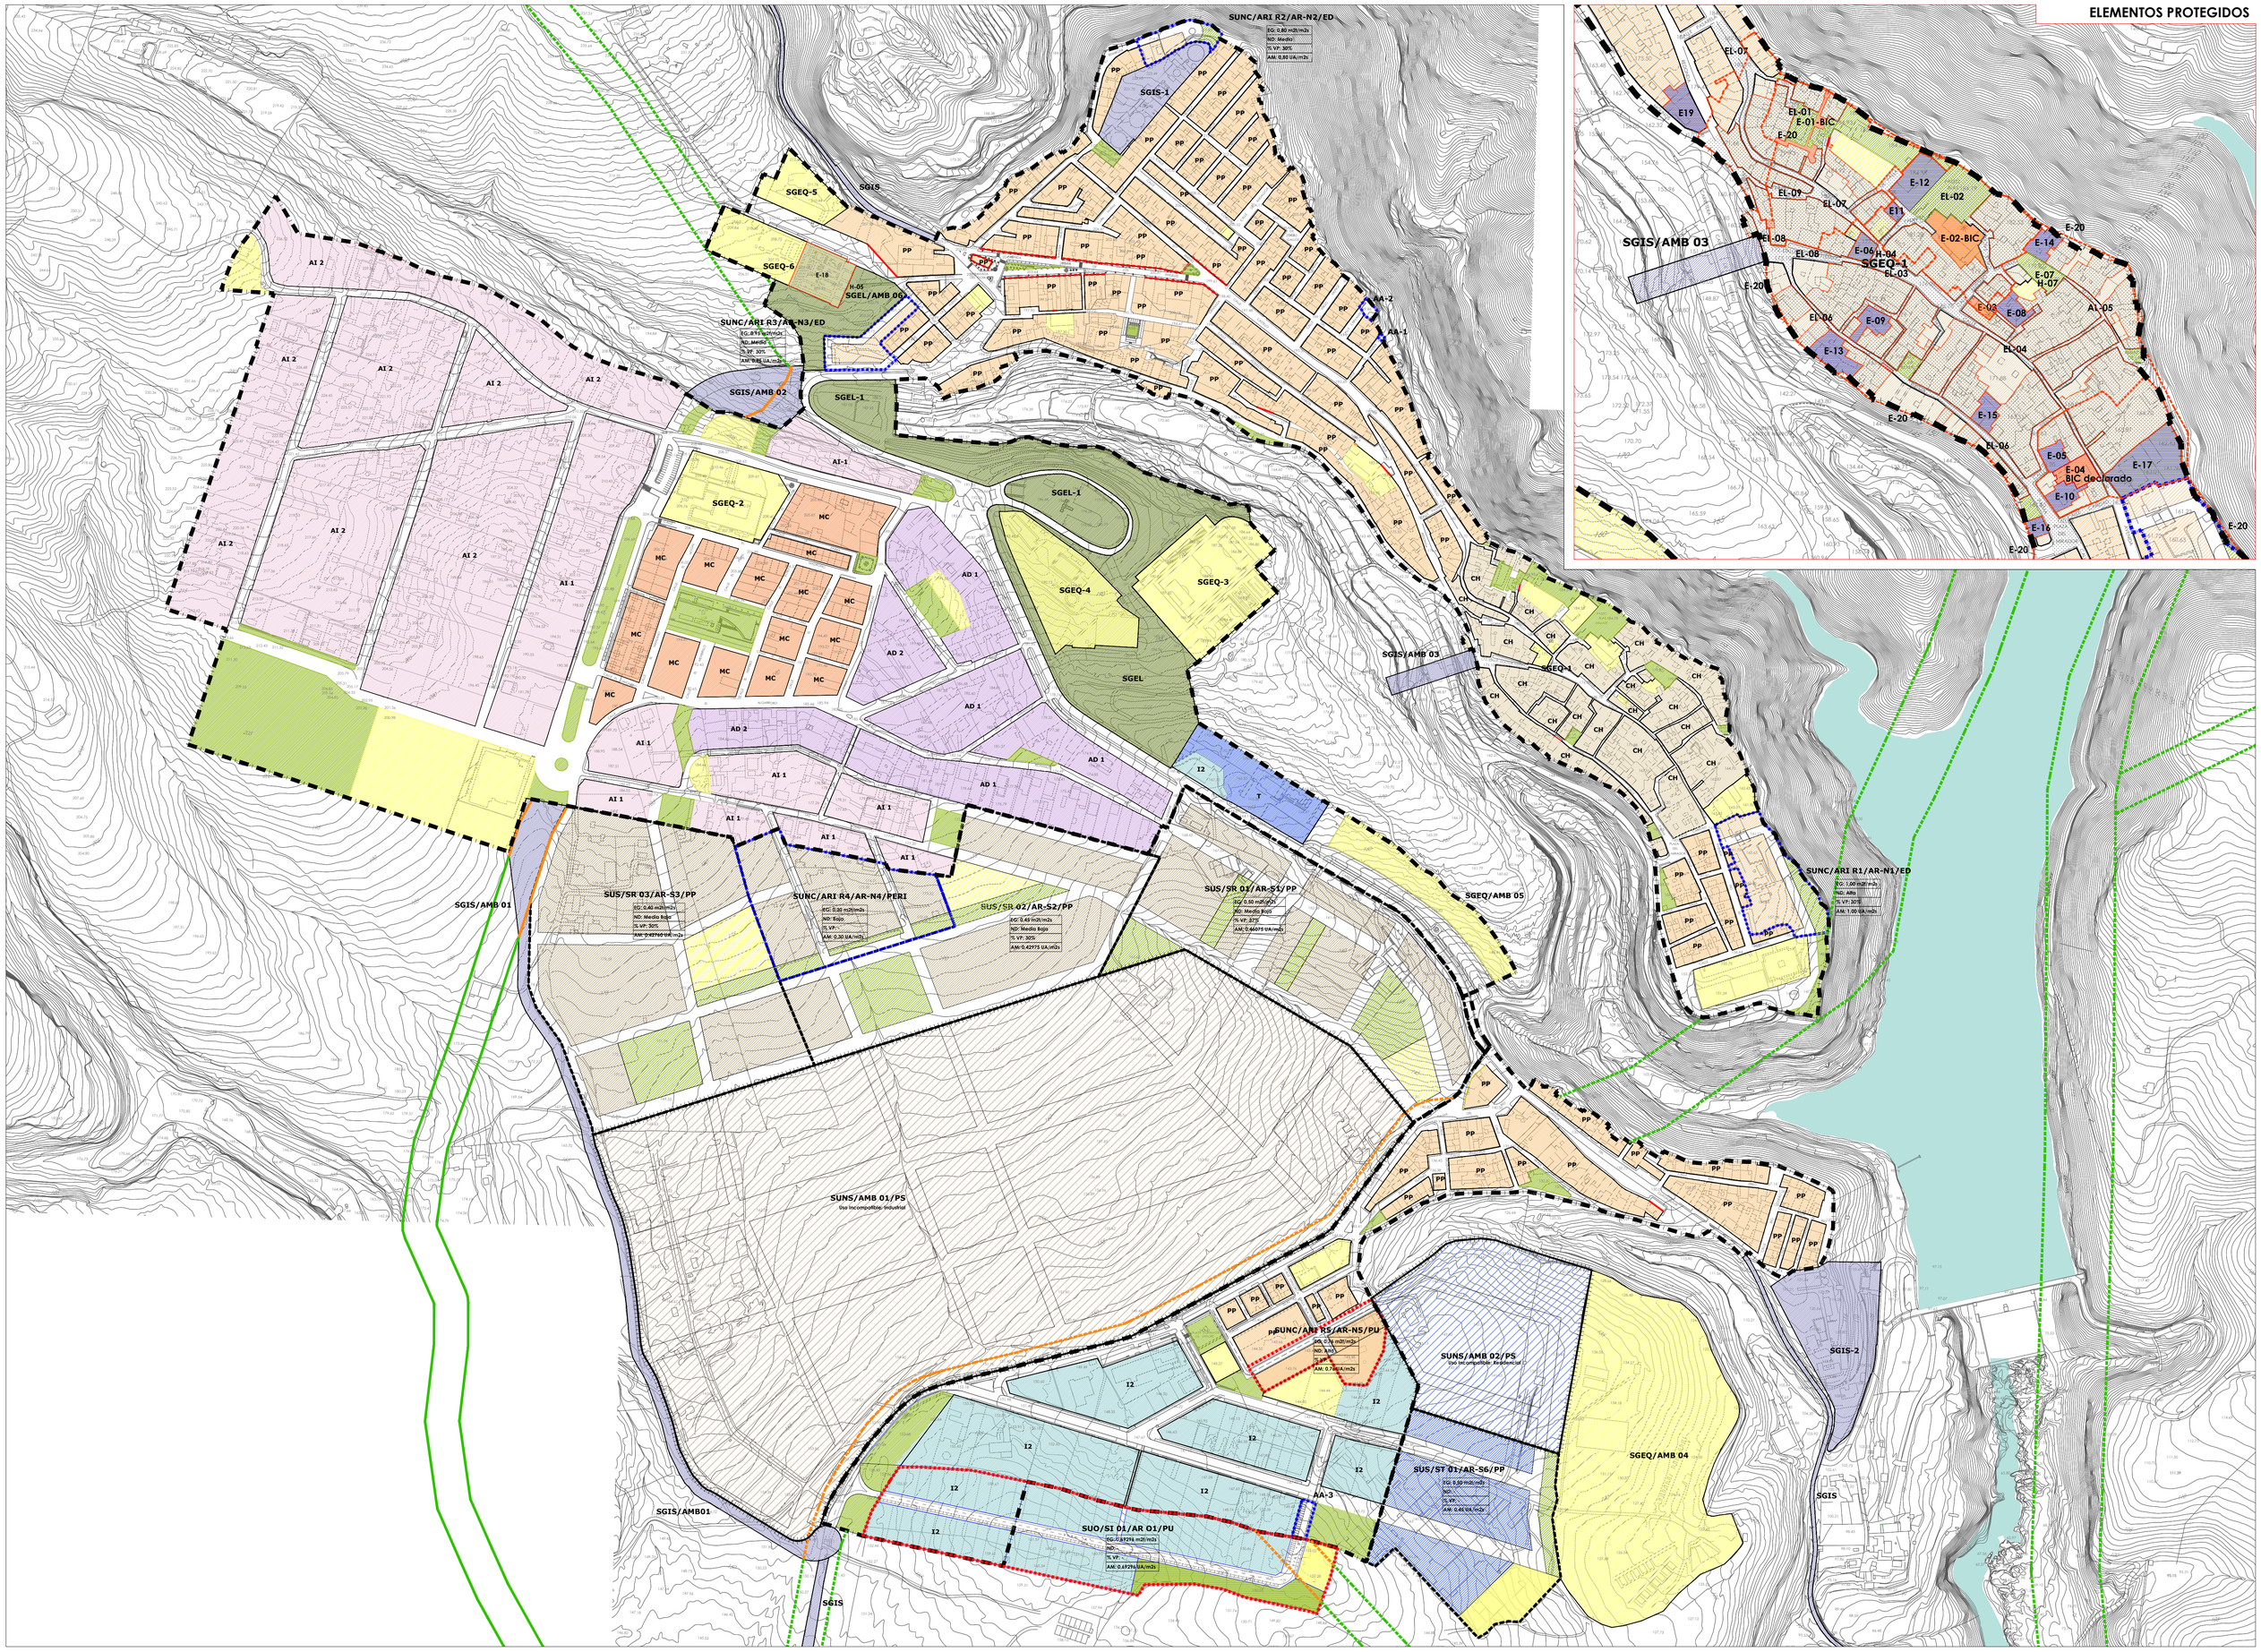

SUELO URBANO CONSOLIDADO (SU)

- DELIMITACIÓN DE SUELO URBANO
- AMBITO CON PLANEAMIENTO APROBADO (PA)
- AMBITO ACTUACIÓN AISLADA EN SUELO URBANO (AA)

USO RESIDENCIAL
- CH CONJUNTO HISTÓRICO
- PP PARCELACIÓN POPULAR
- AD ADOSADA
- MC MANZANA CERRADA
- AI AISLADA
- CA COLONIA AGRARIA

USO TERCIARIO
- T ZONA TERCIARIA

USO INDUSTRIAL
- I1 ZONA INDUSTRIAL 1
- I2 ZONA INDUSTRIAL 2

DOTACIONES
- EQUIPAMIENTOS
- ESPACIOS LIBRES

- ALINEACIÓN DEL VIAL
- NUEVA ALINEACIÓN DEL VIAL
- +15 RASANTE
- DOS PLANTAS
- TRES PLANTAS

SUELO URBANO NO CONSOLIDADO (SUNCo)

- DELIMITACIÓN DE SUELO URBANO NO CONSOLIDADO

USO RESIDENCIAL
- PARCELACIÓN POPULAR
- AISLADA

USO INDUSTRIAL
- I1 ZONA INDUSTRIAL 1

DOTACIONES
- EQUIPAMIENTOS
- ESPACIOS LIBRES

SUELO URBANIZABLE ORDENADO (SUO)

- DELIMITACIÓN DE SUELO URBANIZABLE ORDENADO

USO RESIDENCIAL
- UNIFAMILIAR AISLADA

USO INDUSTRIAL
- ZONA INDUSTRIAL SECTOR VIII

DOTACIONES
- EQUIPAMIENTOS
- ESPACIOS LIBRES

SUELO URBANIZABLE SECTORIZADO(SUS)

- DELIMITACIÓN DE SUELO URBANIZABLE NO SECTORIZADO

USO RESIDENCIAL

USO TERCIARIO

DOTACIONES
- EQUIPAMIENTOS
- ESPACIOS LIBRES

SUELO URBANIZABLE NO SECTORIZADO(SUNS)

- DELIMITACIÓN DE SUELO URBANIZABLE NO SECTORIZADO

USOS GLOBALES
- RESIDENCIAL
- TERCIARIO

SISTEMAS GENERALES (SG)

- SGEQ SISTEMA GENERAL DE EQUIPAMIENTOS
- SGEL SISTEMA GENERAL DE ESPACIOS LIBRES
- SGIS SISTEMA GENERAL DE INFRAESTRUCTURAS Y SERVICIOS

PARÁMETROS DE ÁREAS

EG: Coeficiente de Edificabilidad Global
ND: Nivel de Densidad
%VP: Reserva de Vivienda Protegida
AM: Aprovechamiento Medio

ELEMENTOS PROTEGIDOS

PROTECCIONES
- E- PROTECCION NIVEL A
- E- PROTECCION NIVEL B
- PROTECCION NIVEL C
- DELIMITACIÓN ENTORNO PROTEGIDO
- RESTOS RECINTO AMURALLADO

VIAS PECUARIAS

- DESLINDADA SOBRE SNU
- DESLINDADA SOBRE SUS-SUNS-SUNC-SG
- CLASIFICADA SIN DESLINDE SOBRE SNU
- CLASIFICADA SIN DESLINDE SOBRE SUS-SUNS-SUNC-SG

IDENTIFICACIÓN

SUO/SI 01/AR O1/PU

- PLANEAMIENTO DE DESARROLLO
  - PU: PROYECTO DE URBANIZACIÓN
  - ED: ESTUDIO DE DETALLE
  - PP: PLAN PARCIAL
  - PS: PLAN DE SECTORIZACIÓN
- ÁREA DE REPARTO
- Nº DE IDENTIFICACIÓN
- ÁREA O SECTOR
  - AA: ACTUACIÓN AISLADA
  - AR: ÁREA DE REFORMA INTERIOR
  - SR: SECTOR RESIDENCIAL
  - SI: SECTOR INDUSTRIAL
  - AMB: AMBITO

CLASIFICACIÓN DE SUELO
- SU: SUELO URBANO
- SUNCo: SUELO URBANO NO CONSOLIDADO
- SUO: SUELO URBANIZABLE ORDENADO
- SUS: SUELO URBANIZABLE SECTORIZADO
- SUNS: SUELO URBANIZABLE NO SECTORIZADO

plan general de ordenación urbanística del término municipal de hornachuelos (córdoba)

Aprobación Provisional

consejería de obras públicas y transportes — ayuntamiento de hornachuelos

planos de ordenación

ordenación completa

núcleo principal O_4.1

hornachuelos

Equipo Redactor: José Ramón Cabrera Caracuel, arquitecto
Miriam Mengual Campanero, lda. medio ambiente

escala 1/3.000-1/2.000
fecha: junio 2.018