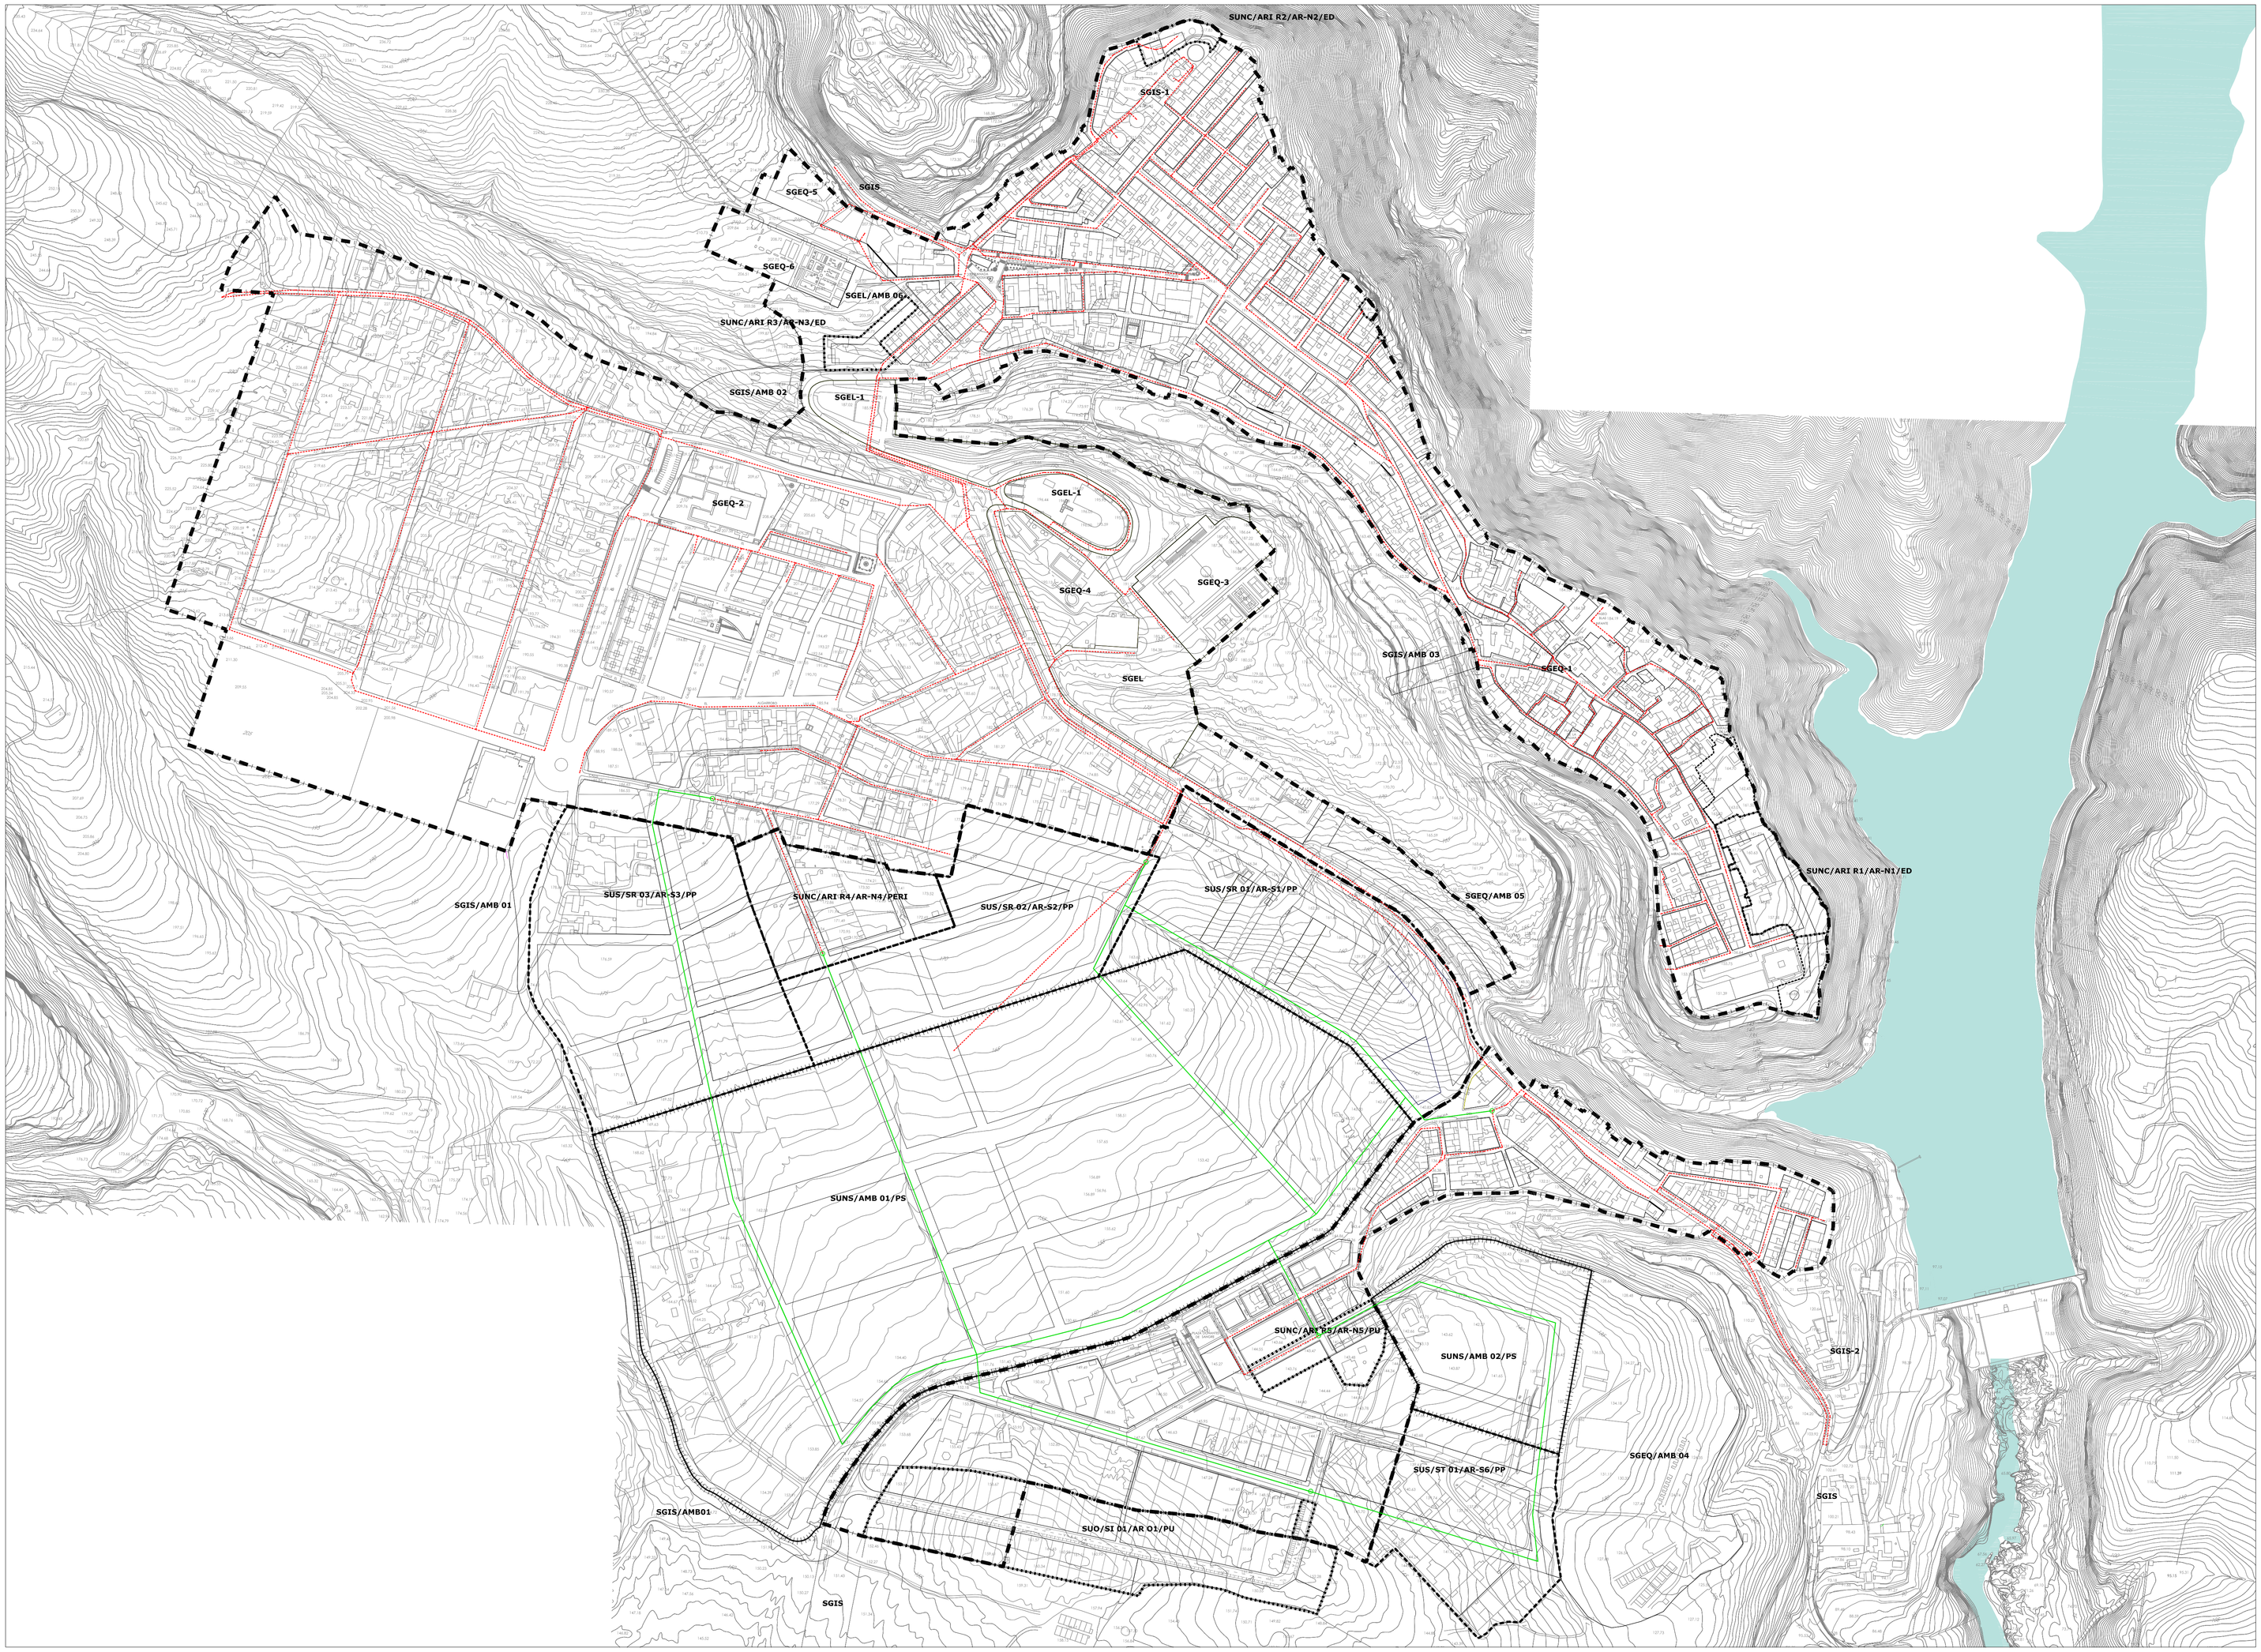

RED DE ABASTECIMIENTO DE AGUA

RED DE DISTRIBUCIÓN DE AGUA EXISTENTE

RED DE DISTRIBUCIÓN PPAL. DE AGUA PROPUESTA

PUNTO DE CONEXIÓN CON RED EXISTENTE

plan general de ordenación urbanística del término municipal de hornachuelos (córdoba)

Aprobación Provisional

consejería de obras públicas y transportes

ayuntamiento de hornachuelos

planos de ordenación

Infraestructuras.
Red de Abastecimiento de Agua

núcleo principal O_5.1

hornachuelos

Equipo Redactor: José Ramón Cabrera Caracuel, arquitecto
Miriam Mengual Campanero, lda. medio ambiente

escala 1/3.000
fecha: enero 2.018