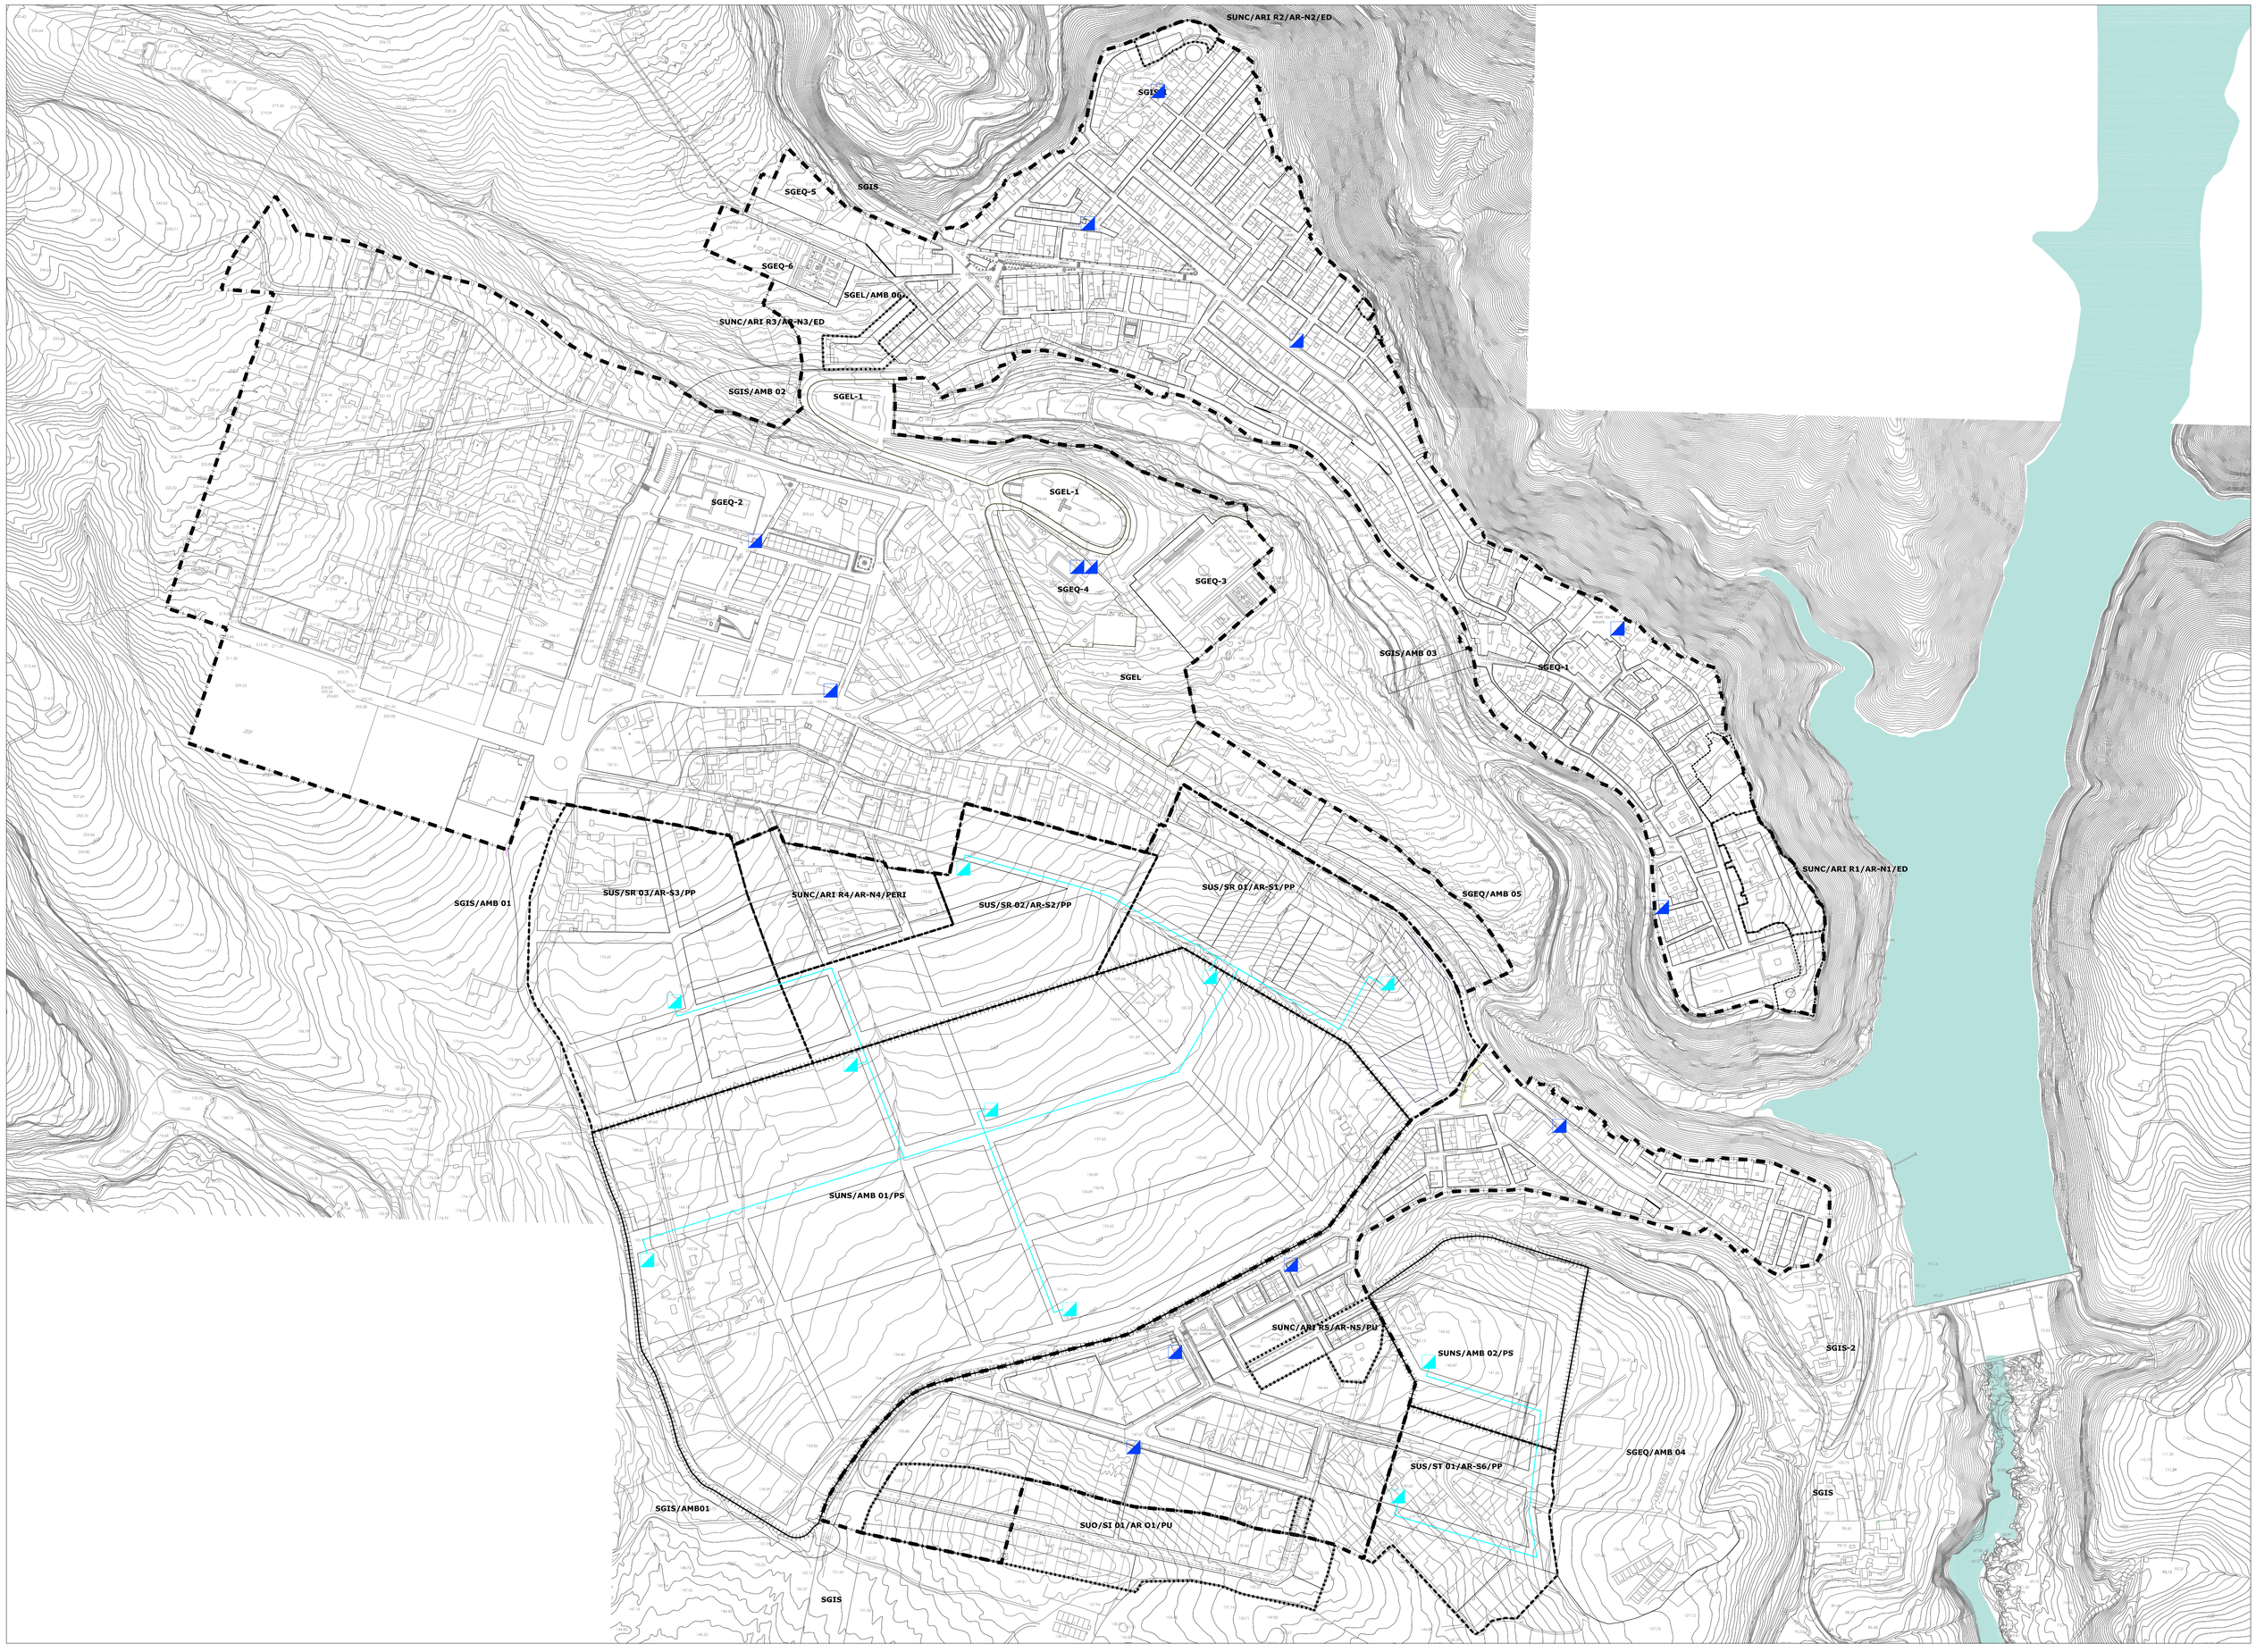

RED DE ENERGÍA ELÉCTRICA

CT EXISTENTE

CT PROPUESTO

RED PRINCIPAL PROPUESTA

plan general de ordenación urbanística del término municipal de hornachuelos (córdoba)

Aprobación Provisional

consejería de obras públicas y transportes

ayuntamiento de hornachuelos

planos de ordenación

Infraestructuras.
Red de Energía Eléctrica

núcleo principal O_5.5

hornachuelos

Equipo Redactor: José Ramón Cabrera Caracuel, arquitecto
Miriam Mengual Campanero, lda. medio ambiente

escala 1/3.000
fecha: enero 2.018